





Красноярский край Большеулуйский район

Правила землепользования и застройки Сучковского сельсовета

Карта градостроительного зонирования д.Симоново.

Карта зон с особыми условиями использования территорий

М 1:5000

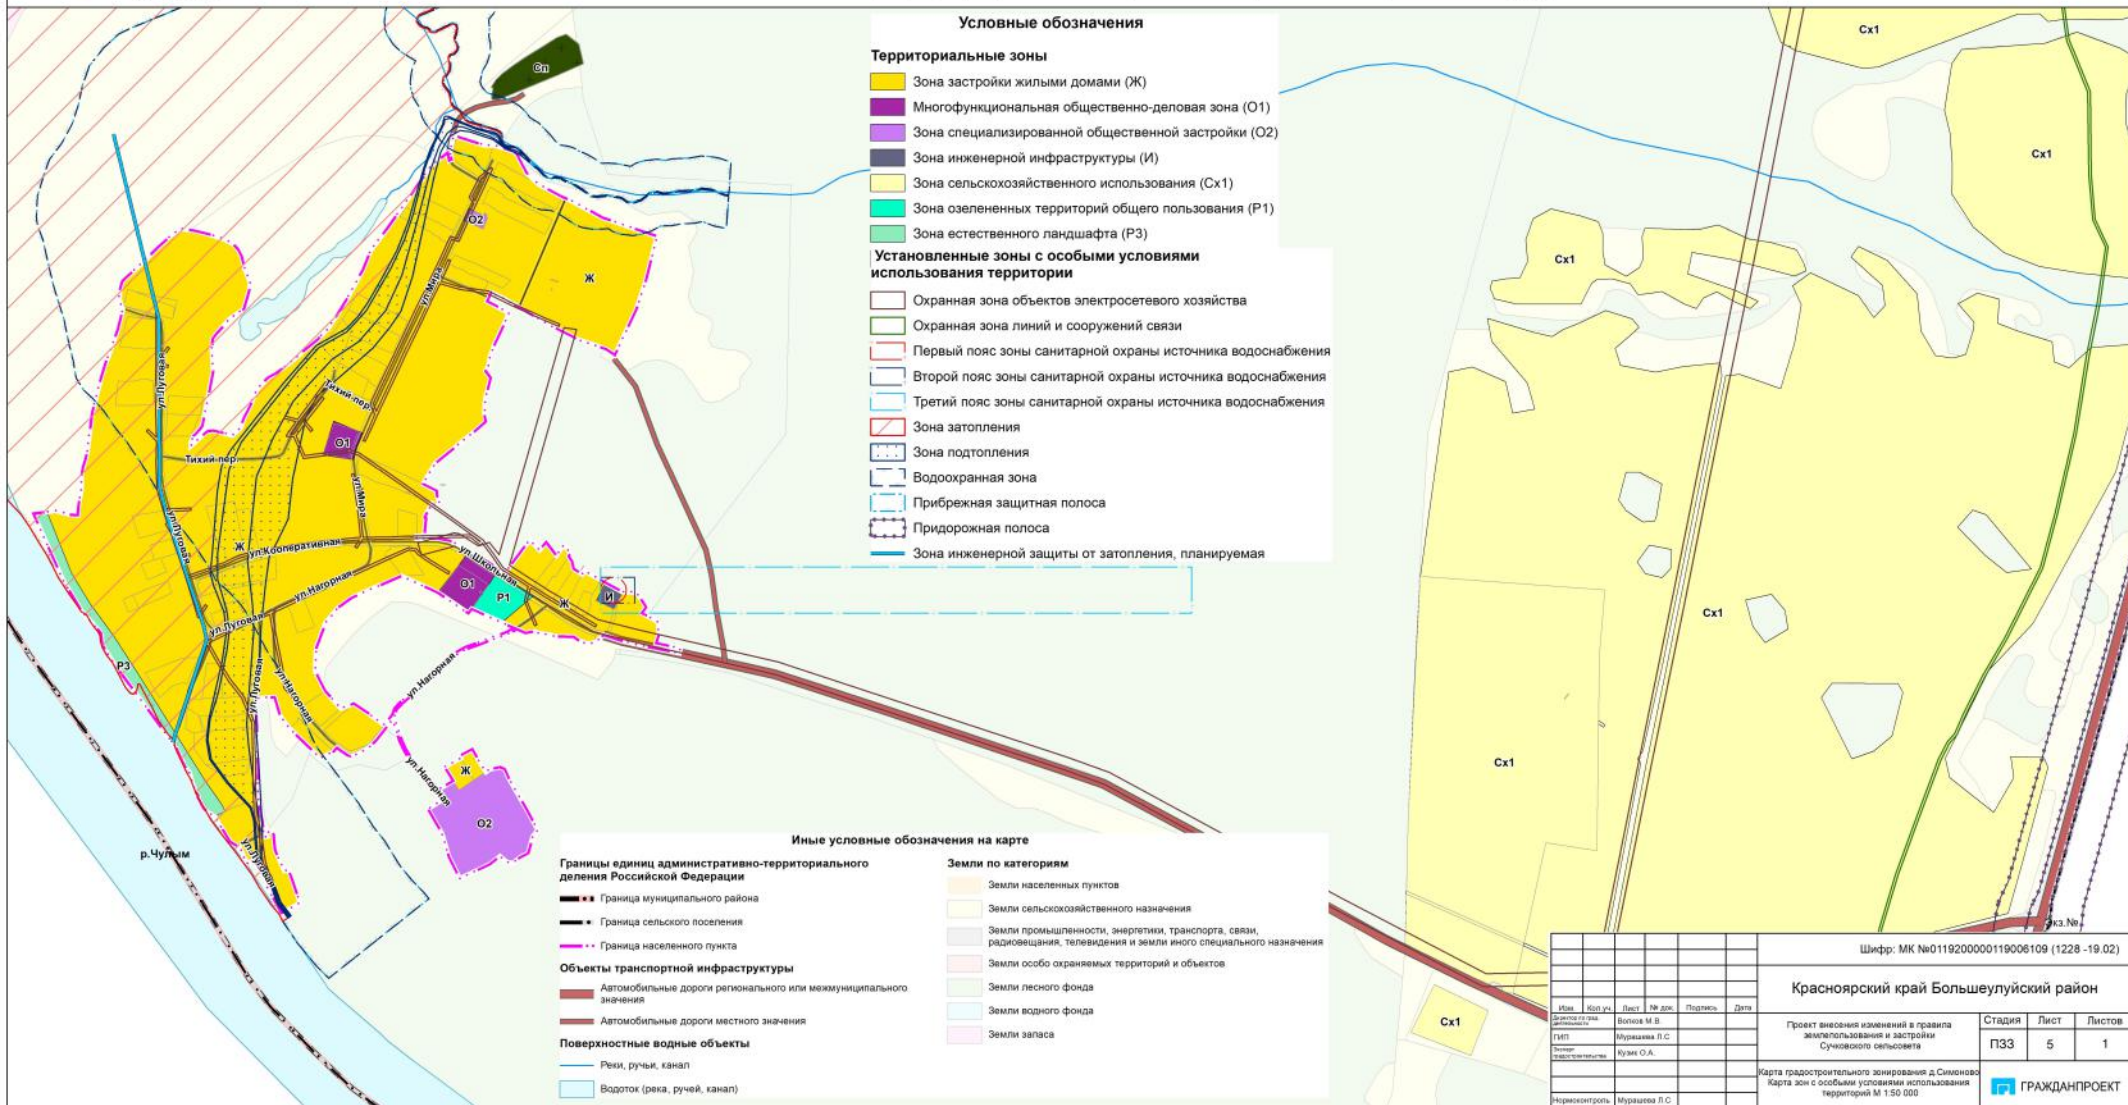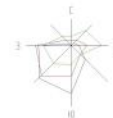

Условные обозначения

- Территориальные зоны**
- Ж Зона застройки жилыми домами (Ж)
 - O1 Многофункциональная общественно-деловая зона (O1)
 - O2 Зона специализированной общественной застройки (O2)
 - И Зона инженерной инфраструктуры (И)
 - Cx1 Зона сельскохозяйственного использования (Cx1)
 - P1 Зона озелененных территорий общего пользования (P1)
 - P3 Зона естественного ландшафта (P3)
- Установленные зоны с особыми условиями использования территории**
- Охранная зона объектов электросетевого хозяйства
 - Охранная зона линий и сооружений связи
 - Первый пояс зоны санитарной охраны источника водоснабжения
 - Второй пояс зоны санитарной охраны источника водоснабжения
 - Третий пояс зоны санитарной охраны источника водоснабжения
 - Зона затопления
 - Зона подтопления
 - Водоохранная зона
 - Прибрежная защитная полоса
 - Придорожная полоса
 - Зона инженерной защиты от затопления, планируемая

Иные условные обозначения на карте

- Границы единиц административно-территориального деления Российской Федерации**
- Граница муниципального района
 - Граница сельского поселения
 - Граница населенного пункта
- Объекты транспортной инфраструктуры**
- Автомобильные дороги регионального или межмуниципального значения
 - Автомобильные дороги местного значения
- Поверхностные водные объекты**
- Реки, ручьи, канал
 - Водоток (река, ручей, канал)
- Земли по категориям**
- Земли населенных пунктов
 - Земли сельскохозяйственного назначения
 - Земли промышленности, энергетики, транспорта, связи, радиовещания, телевидения и земли иного специального назначения
 - Земли особо охраняемых территорий и объектов
 - Земли лесного фонда
 - Земли водного фонда
 - Земли запаса

| | | | | | | | | | | | |
|--|---------|------|--------|---------|------|---|------|--------|--|--|--|
| Имя | | | | | | Шифр: МК №011920000119006109 (1228 -19.02) | | | | | |
| Красноярский край Большеулуйский район | | | | | | Проект внесения изменений в правила землепользования и застройки Сучковского сельсовета | | | | | |
| Имя | Код уч. | Лист | № док. | Подпись | Дата | Стадия | Лист | Листов | | | |
| Имя | Код уч. | Лист | № док. | Подпись | Дата | ПЗЗ | 5 | 1 | | | |
| Имя | | | | | | Карта градостроительного зонирования д.Симоново | | | | | |
| Имя | | | | | | Карта зон с особыми условиями использования территорий М 1:50 000 | | | | | |
| Имя | | | | | | ГРАЖДАНПРОЕКТ | | | | | |