




# Красноярский край Большеулуйский район

## Проект внесения изменений в правила землепользования и застройки Бобровского сельсовета

Карта градостроительного зонирования д.Черемшанка

Карта зон с особыми условиями использования территории М 1:5000

0 50 100 200 300 400 500 Метры

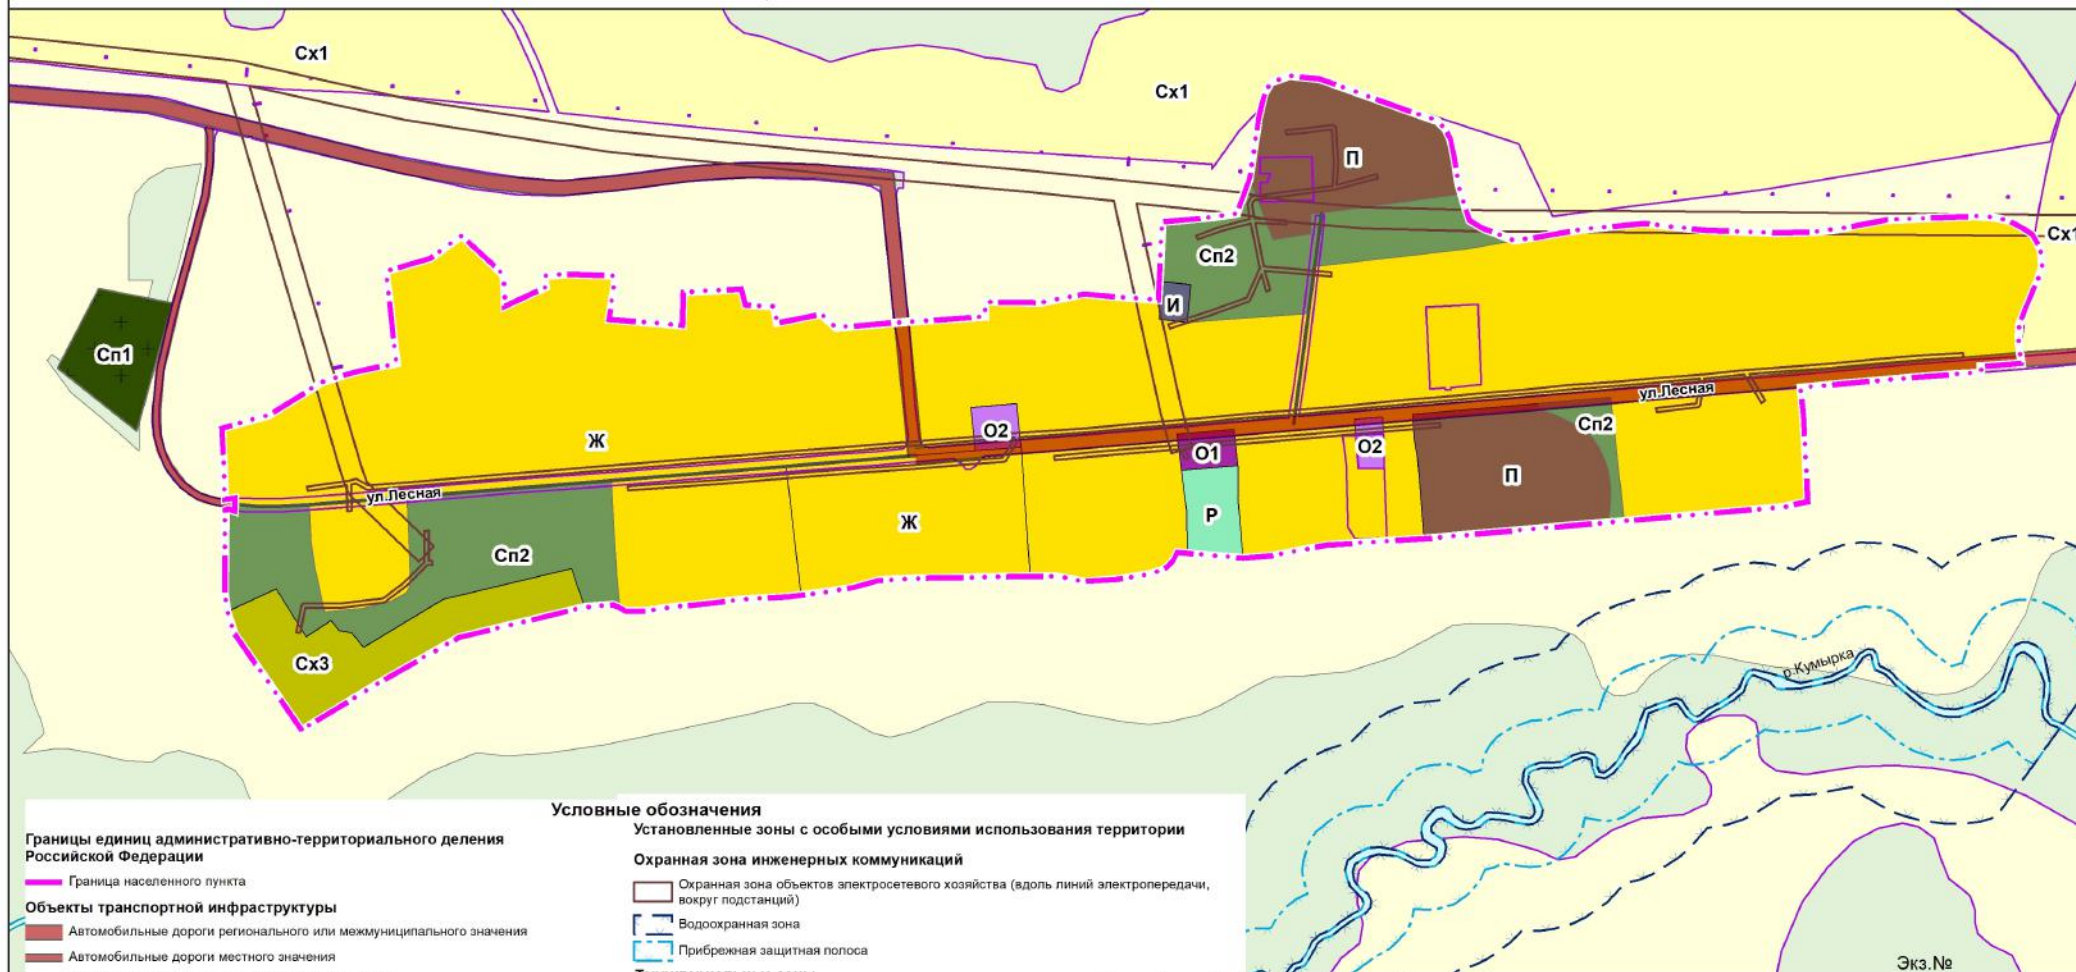

Экз.№

### Границы единиц административно-территориального деления Российской Федерации

- Граница населенного пункта
- Объекты транспортной инфраструктуры
  - Автомобильные дороги регионального или межмуниципального значения
  - Автомобильные дороги местного значения
  - Улично-дорожная сеть сельского населенного пункта

### Поверхностные водные объекты

- Водоток (река, ручей, канал)

### Земли по категориям

- Земли населенных пунктов
- Земли сельскохозяйственного назначения
- Земли промышленности, энергетики, транспорта, связи, радиовещания, телевидения, информатики, земли для обеспечения космической деятельности, земли обороны, безопасности и земли иного специального назначения
- Земли лесного фонда

### Условные обозначения

#### Установленные зоны с особыми условиями использования территории

##### Охранная зона инженерных коммуникаций

- Охранная зона объектов электросетевого хозяйства (вдоль линий электропередачи, вокруг подстанций)
- Водоохранная зона
- Прибрежная защитная полоса

##### Территориальные зоны

- Зона застройки жилыми домами (Ж)
- Многофункциональная общественно-деловая зона (О1)
- Зона специализированной общественной застройки (О2)
- Производственная зона (П)
- Зона инженерной инфраструктуры (И)
- Зона сельскохозяйственного использования (Сх1)
- Производственная зона сельскохозяйственных предприятий (Сх3)
- Зона естественного ландшафта (Р)
- Зона кладбищ (Сп1)
- Зона озелененных территорий специального назначения (Сп2)

| Изм.                           | Кол.уч. | Лист | № док.        | Подпись | Дата |
|--------------------------------|---------|------|---------------|---------|------|
| Директор по град. деятельности |         |      | Волков М.В.   |         |      |
| ГИП                            |         |      | Мурашева Л.С. |         |      |
| Эксперт градостроительства     |         |      | Кузик О.А.    |         |      |
| Нормоконтроль                  |         |      | Мурашева Л.С. |         |      |

Шифр: МК №23 (1228 -18.02 )

Красноярский край Большеулуйский район

Проект внесения изменений в правила землепользования и застройки Бобровского сельсовета

Карта градостроительного зонирования д.Черемшанка  
Карта зон с особыми условиями использования территории М 1:5000

| Стадия | Лист | Листов |
|--------|------|--------|
| ГП     | 3    | 1      |

ГРАЖДАНПРОЕКТ

Инв. №17/15665