



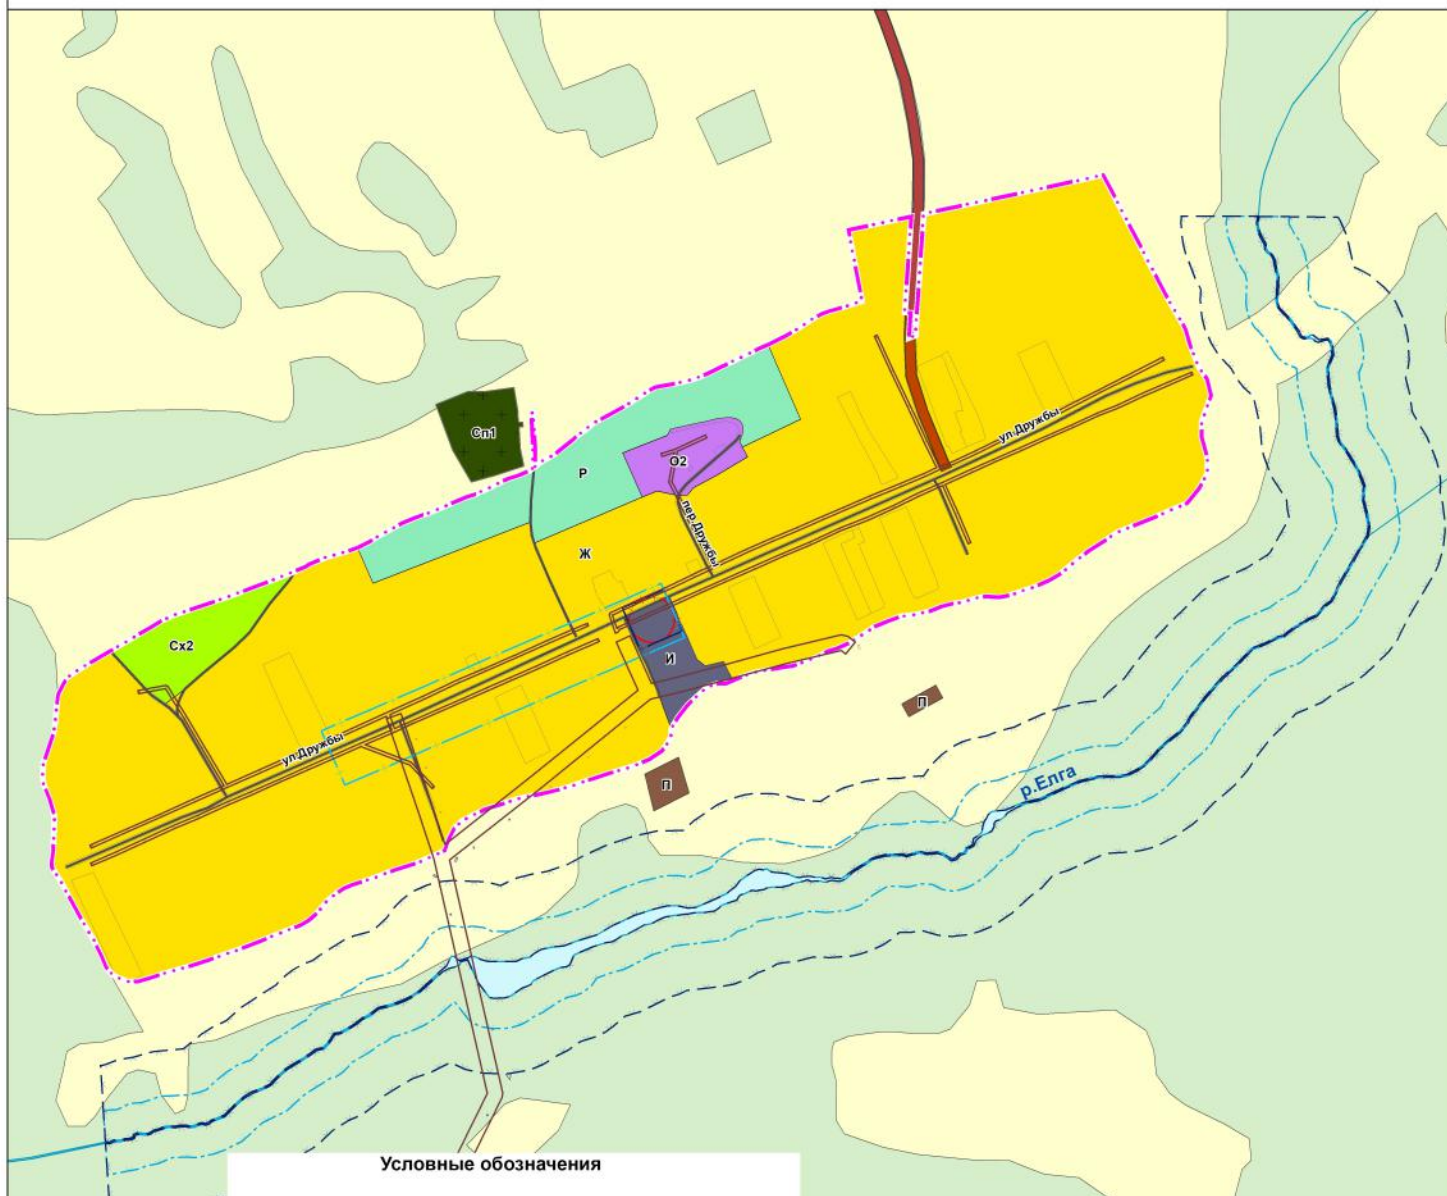

Красноярский край Большеулуйский район

Проект внесения изменений в правила землепользования и застройки Березовского сельсовета

Карта градостроительного зонирования д.Елга.
Карта зон с особыми условиями использования территории М 1:5000

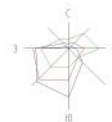

Условные обозначения

Границы единиц административно-территориального деления Российской Федерации

Граница населенного пункта

Объекты транспортной инфраструктуры

Автомобильные дороги регионального или межмуниципального значения

Улично-дорожная сеть сельского населенного пункта

Поверхностные водные объекты

Водоток (река, ручей, канал)

Водоток (река, ручей, канал)

Земли по категориям

Земли населенных пунктов

Земли сельскохозяйственного назначения

Земли промышленности, энергетики, транспорта, связи, радиовещания, телевидения, информатики, земли для обеспечения космической деятельности, земли обороны, безопасности и земли иного специального назначения

Земли особо охраняемых территорий и объектов

Земли лесного фонда

Территориальные зоны

Зона застройки жилыми домами (Ж)

Зона специализированной общественной застройки (О2)

Производственная зона (П)

Зона инженерной инфраструктуры (И)

Зона садоводческих, огороднических или дачных некоммерческих объединений граждан (Сх2)

Зона естественного ландшафта (Р)

Зона кладбищ (Сп1)

Установленные зоны с особыми условиями использования территории

Охранная зона объектов электросетевого хозяйства (вдоль линий электропередачи, вокруг подстанций)

Первый пояс зоны санитарной охраны источника водоснабжения

Второй пояс зоны санитарной охраны источника водоснабжения

Третий пояс зоны санитарной охраны источника водоснабжения

Водоохранная зона

Прибрежная защитная полоса

Примечание:
Объекты капитального строительства регионального значения отображены на чертеже в информационных целях.

0 65 130 260 390 520 650 Метры

Шифр: МК № 0319300168120000011 (1228-20.03)					
Красноярский край Большеулуйский район					
Проект внесения изменений в правила землепользования и застройки Березовского сельсовета					
Карта градостроительного зонирования д.Елга. Карта зон с особыми условиями использования территории М 1:5000					
Изм.	Кол.уч.	Лист	№ док.	Подпись	Дата
Директор (подпись)		Волков М.В.			
Ген.дир.		Муромова Л.С.			
Зам.дир. градостроительства		Кузнец О.А.			
Нормоконтроль		Муромова Л.С.			
Стадия				Лист	Листов
ПЗЗ				4	1
ГРАЖДАНПРОЕКТ					

Изм. № 17/18239