





Красноярский край Большеулуйский район

Проект внесения изменений в правила землепользования и застройки Березовского сельсовета

Карта градостроительного зонирования д.Кумыры.

Карта зон с особыми условиями использования территории М 1:5000

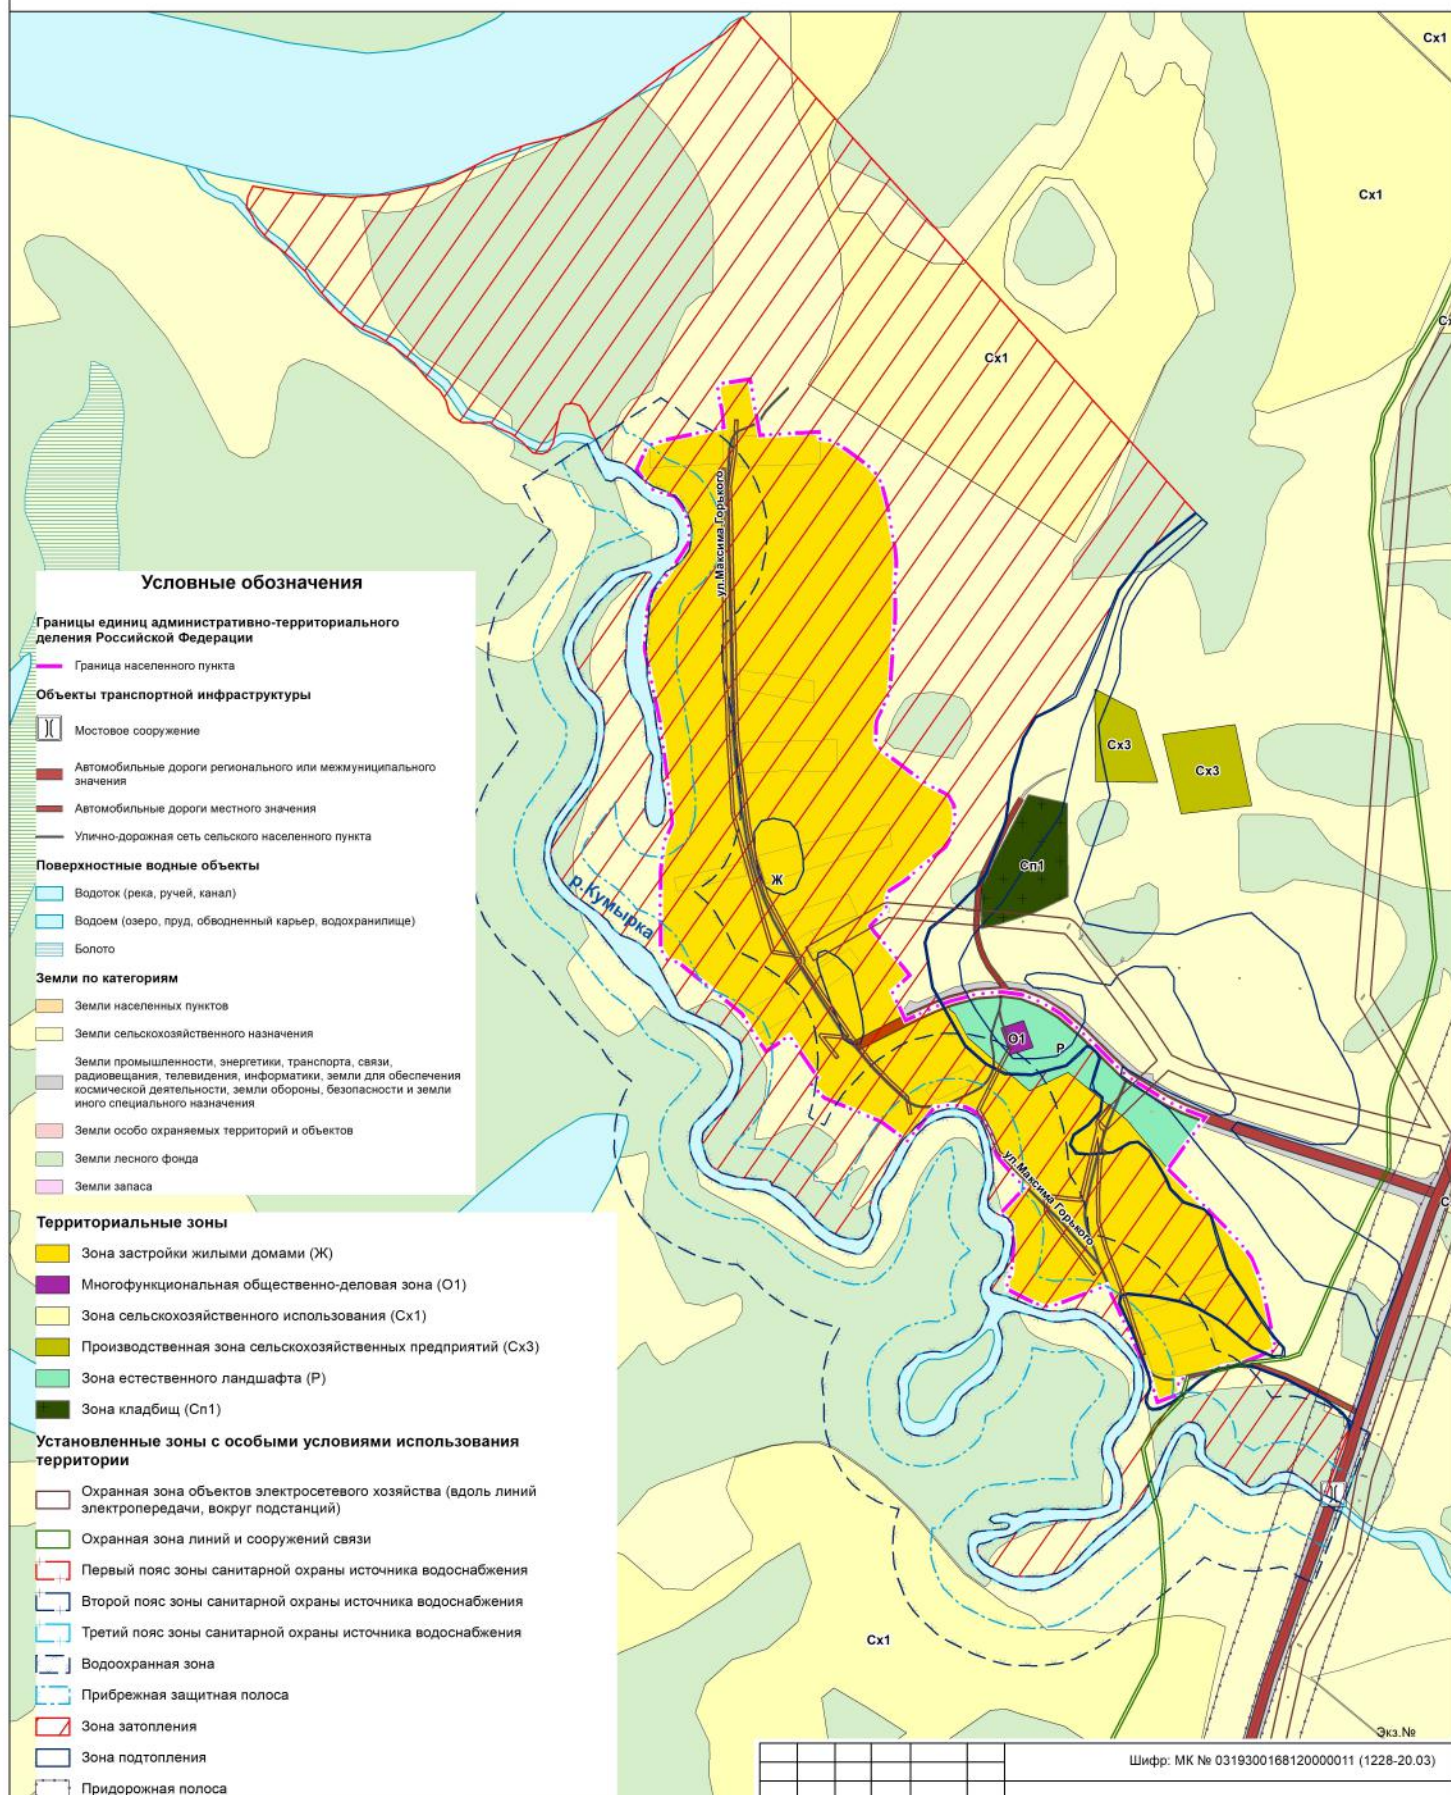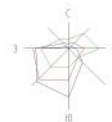

Примечание:
Объекты капитального строительства регионального значения отображены на чертеже в информационных целях

Шифр: МК № 0319300168120000011 (1228-20.03)					
Красноярский край Большеулуйский район					
Изм.	Кол.уч.	Лист	№ док.	Подпись	Дата
Директор по град. и землепользованию	Волков М.В.				
Гип	Мельникова Л.С.				
Проект внесения изменений в правила землепользования и застройки				Стадия	Лист
					Листов