



Красноярский край Большеулуйский район

Правила землепользования и застройки Сучковского сельсовета

Карта градостроительного зонирования д.Красновка.

Карта зон с особыми условиями использования территорий

М 1:5000

0 100 200 400 600 800 1 000 Метры


Территориальные зоны

- Зона застройки жилыми домами (Ж)
- Зона сельскохозяйственного использования (Сх1)
- Зона естественного ландшафта (Р3)
- Зона кладбищ (Сп)

Условные обозначения

Установленные зоны с особыми условиями использования территории

- Охранная зона нефтепроводов
- Охранная зона объектов электросетевого хозяйства
- Охранная зона линий и сооружений связи
- Второй пояс зоны санитарной охраны источника водоснабжения
- Водоохранная зона
- Прибрежная защитная полоса
- Придорожная полоса

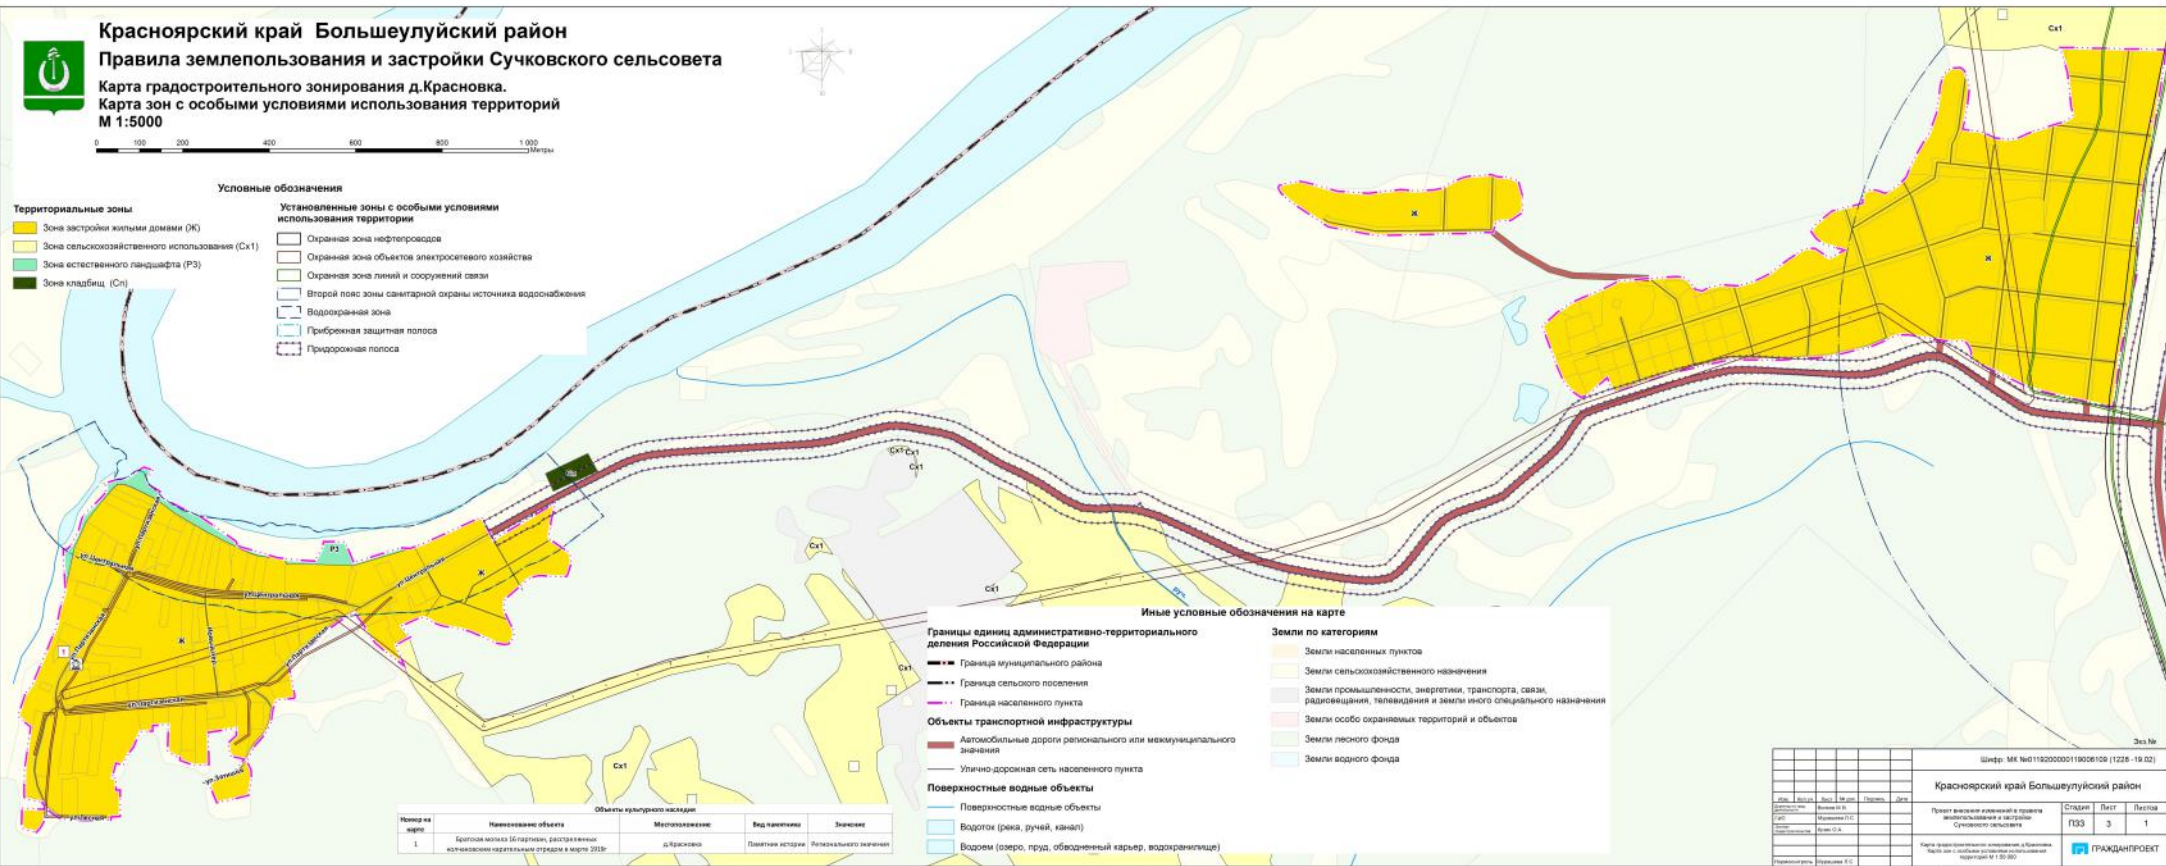

Границы единиц административно-территориального деления Российской Федерации

- Граница муниципального района
- Граница сельского поселения
- Граница населенного пункта

Объекты транспортной инфраструктуры

- Автомобильные дороги регионального или межмуниципального значения
- Улично-дорожная сеть населенного пункта

Поверхностные водные объекты

- Поверхностные водные объекты
- Водоток (река, ручей, канал)
- Водоём (озеро, пруд, обводненный карьер, водохранилище)

Иные условные обозначения на карте

Земли по категориям

- Земли населенных пунктов
- Земли сельскохозяйственного назначения
- Земли промышленности, энергетики, транспорта, связи, радиовещания, телевидения и земли иного специального назначения
- Земли особо охраняемых территорий и объектов
- Земли лесного фонда
- Земли водного фонда

Номер по плану	Наименование объекта	Местонахождение	Вид памятника	Значение
1	Братская могила 16 партизан, расстрелянных в концлагере на территории д.Красновка	д.Красновка	Памятник истории	Републического значения

Шифр: МК №0119200000119006105 (1228 - 19.02)					
Красноярский край Большеулуйский район					
Проект выделен в рамках муниципальной и государственной собственности Сучковского сельсовета					
Статус: Проект					
Лист: 3					
Листов: 1					
Карта градостроительного зонирования д.Красновка					
Карта зон с особыми условиями использования территорий М 1:5000					
Имя: 061710612					