





Красноярский край Большеулуйский район

Проект внесения изменений в правила землепользования и застройки Бобровского сельсовета

Карта градостроительного зонирования п.Изыкчуль

Карта зон с особыми условиями использования территории
М 1:5000

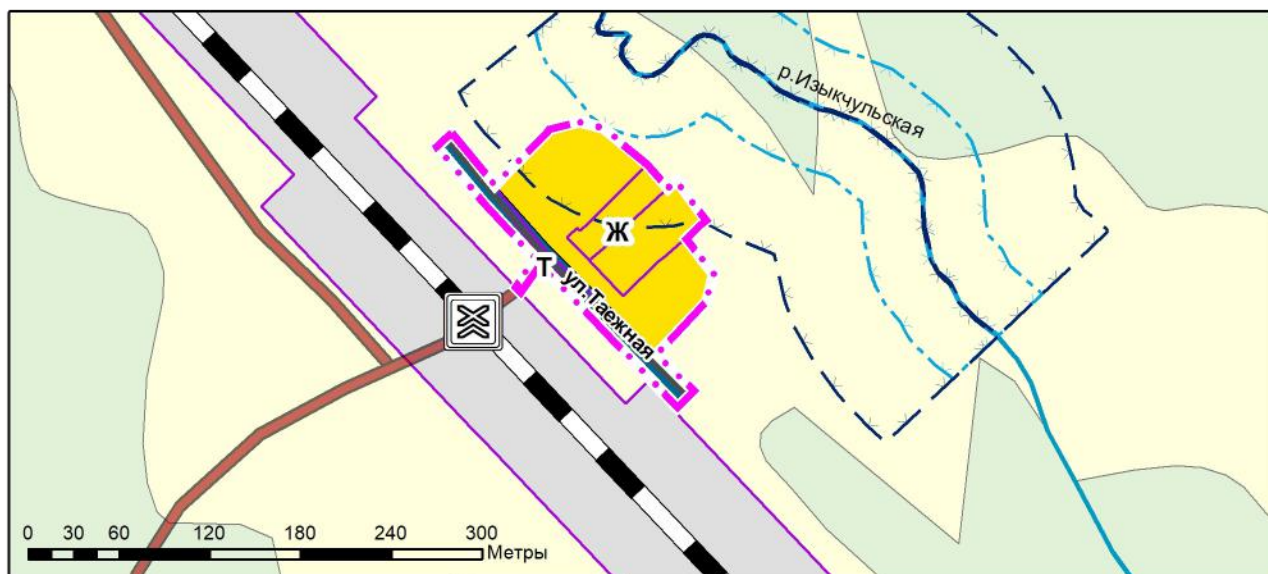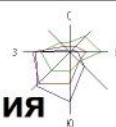

Условные обозначения

Границы единиц административно-территориального деления Российской Федерации

— Граница населенного пункта

Объекты транспортной инфраструктуры



Железнодорожный переезд

— Автомобильные дороги местного значения

— Железнодорожный путь общего пользования

— Улично-дорожная сеть сельского населенного пункта

Поверхностные водные объекты

— Водоток (река, ручей, канал)

Земли по категориям

— Земли населенных пунктов

— Земли промышленности, энергетики, транспорта, связи, радиовещания, телевидения, информатики, земли для обеспечения космической деятельности, земли обороны, безопасности и земли иного специального назначения

— Земли лесного фонда

Территориальные зоны

— Зона застройки жилыми домами (Ж)

— Зона транспортной инфраструктуры (Т)

Установленные зоны с особыми условиями использования территории

— Водоохранная зона

— Прибрежная защитная полоса

Экз. №

						Шифр: МК №23 (1228 -18.02)			
						Красноярский край Большеулуйский район			
Изм.	Кол.уч.	Лист	№ док.	Подпись	Дата	Проект внесения изменений в правила землепользования и застройки Бобровского сельсовета	Стадия	Лист	Листов
Директор по град. деятельности		Волков М.В.					ГП	4	1
ГИП		Мурашева Л.С.							
Эксперт градостроительства		Кузик О.А.							
						Карта градостроительного зонирования п.Изыкчуль Карта зон с особыми условиями использования территории М 1:5000	 ГРАЖДАНПРОЕКТ		
Нормоконтроль		Мурашева Л.С.							