




Красноярский край Большеулуйский район

Проект внесения изменений в правила землепользования и застройки Бобровского сельсовета

Карта градостроительного зонирования д.Черемшанка

Карта зон с особыми условиями использования территории М 1:5000

0 50 100 200 300 400 500 Метры

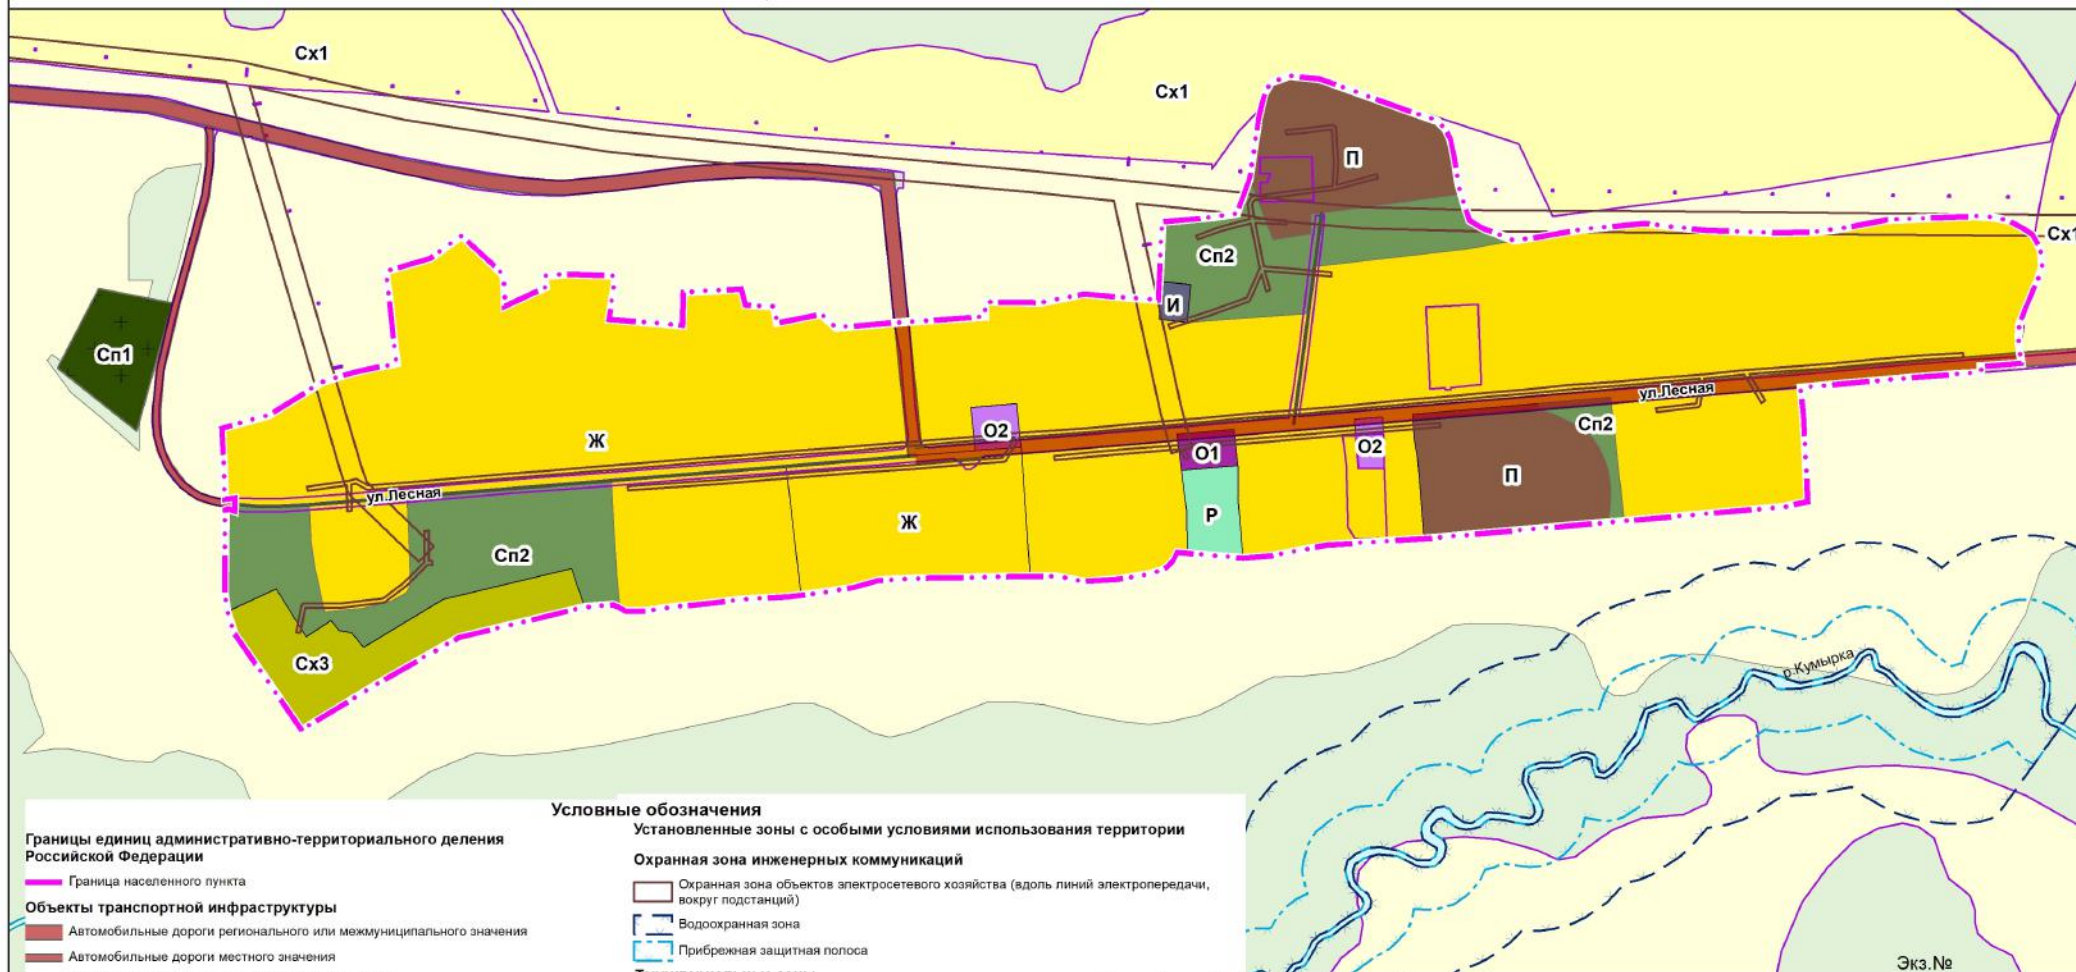

Экз. №

Границы единиц административно-территориального деления Российской Федерации

- Граница населенного пункта
- Объекты транспортной инфраструктуры
 - Автомобильные дороги регионального или межмуниципального значения
 - Автомобильные дороги местного значения
 - Улично-дорожная сеть сельского населенного пункта

Поверхностные водные объекты

- Водоток (река, ручей, канал)

Земли по категориям

- Земли населенных пунктов
- Земли сельскохозяйственного назначения
- Земли промышленности, энергетики, транспорта, связи, радиовещания, телевидения, информатики, земли для обеспечения космической деятельности, земли обороны, безопасности и земли иного специального назначения
- Земли лесного фонда

Условные обозначения

Установленные зоны с особыми условиями использования территории

Охранная зона инженерных коммуникаций

- Охранная зона объектов электросетевого хозяйства (вдоль линий электропередачи, вокруг подстанций)
- Водоохранная зона
- Прибрежная защитная полоса

Территориальные зоны

- Зона застройки жилыми домами (Ж)
- Многофункциональная общественно-деловая зона (О1)
- Зона специализированной общественной застройки (О2)
- Производственная зона (П)
- Зона инженерной инфраструктуры (И)
- Зона сельскохозяйственного использования (Сх1)
- Производственная зона сельскохозяйственных предприятий (Сх3)
- Зона естественного ландшафта (Р)
- Зона кладбищ (Сп1)
- Зона озелененных территорий специального назначения (Сп2)

Изм.	Кол. уч.	Лист	№ док.	Подпись	Дата
Директор по град. деятельности			Волков М.В.		
ГИП			Мурашева Л.С.		
Эксперт градостроительства			Кузик О.А.		
Нормоконтроль			Мурашева Л.С.		

Шифр: МК №23 (1228 -18.02)

Красноярский край Большеулуйский район

Проект внесения изменений в правила землепользования и застройки Бобровского сельсовета

Карта градостроительного зонирования д.Черемшанка
Карта зон с особыми условиями использования территории М 1:5000

Стадия	Лист	Листов
ГП	3	1

ГРАЖДАНПРОЕКТ

Инв. №17/15665