




Красноярский край Большеулуйский район

Правила землепользования и застройки Новоеловского сельсовета

Карта градостроительного зонирования д. Турецк.

Карта зон с особыми условиями использования территорий М 1:5000

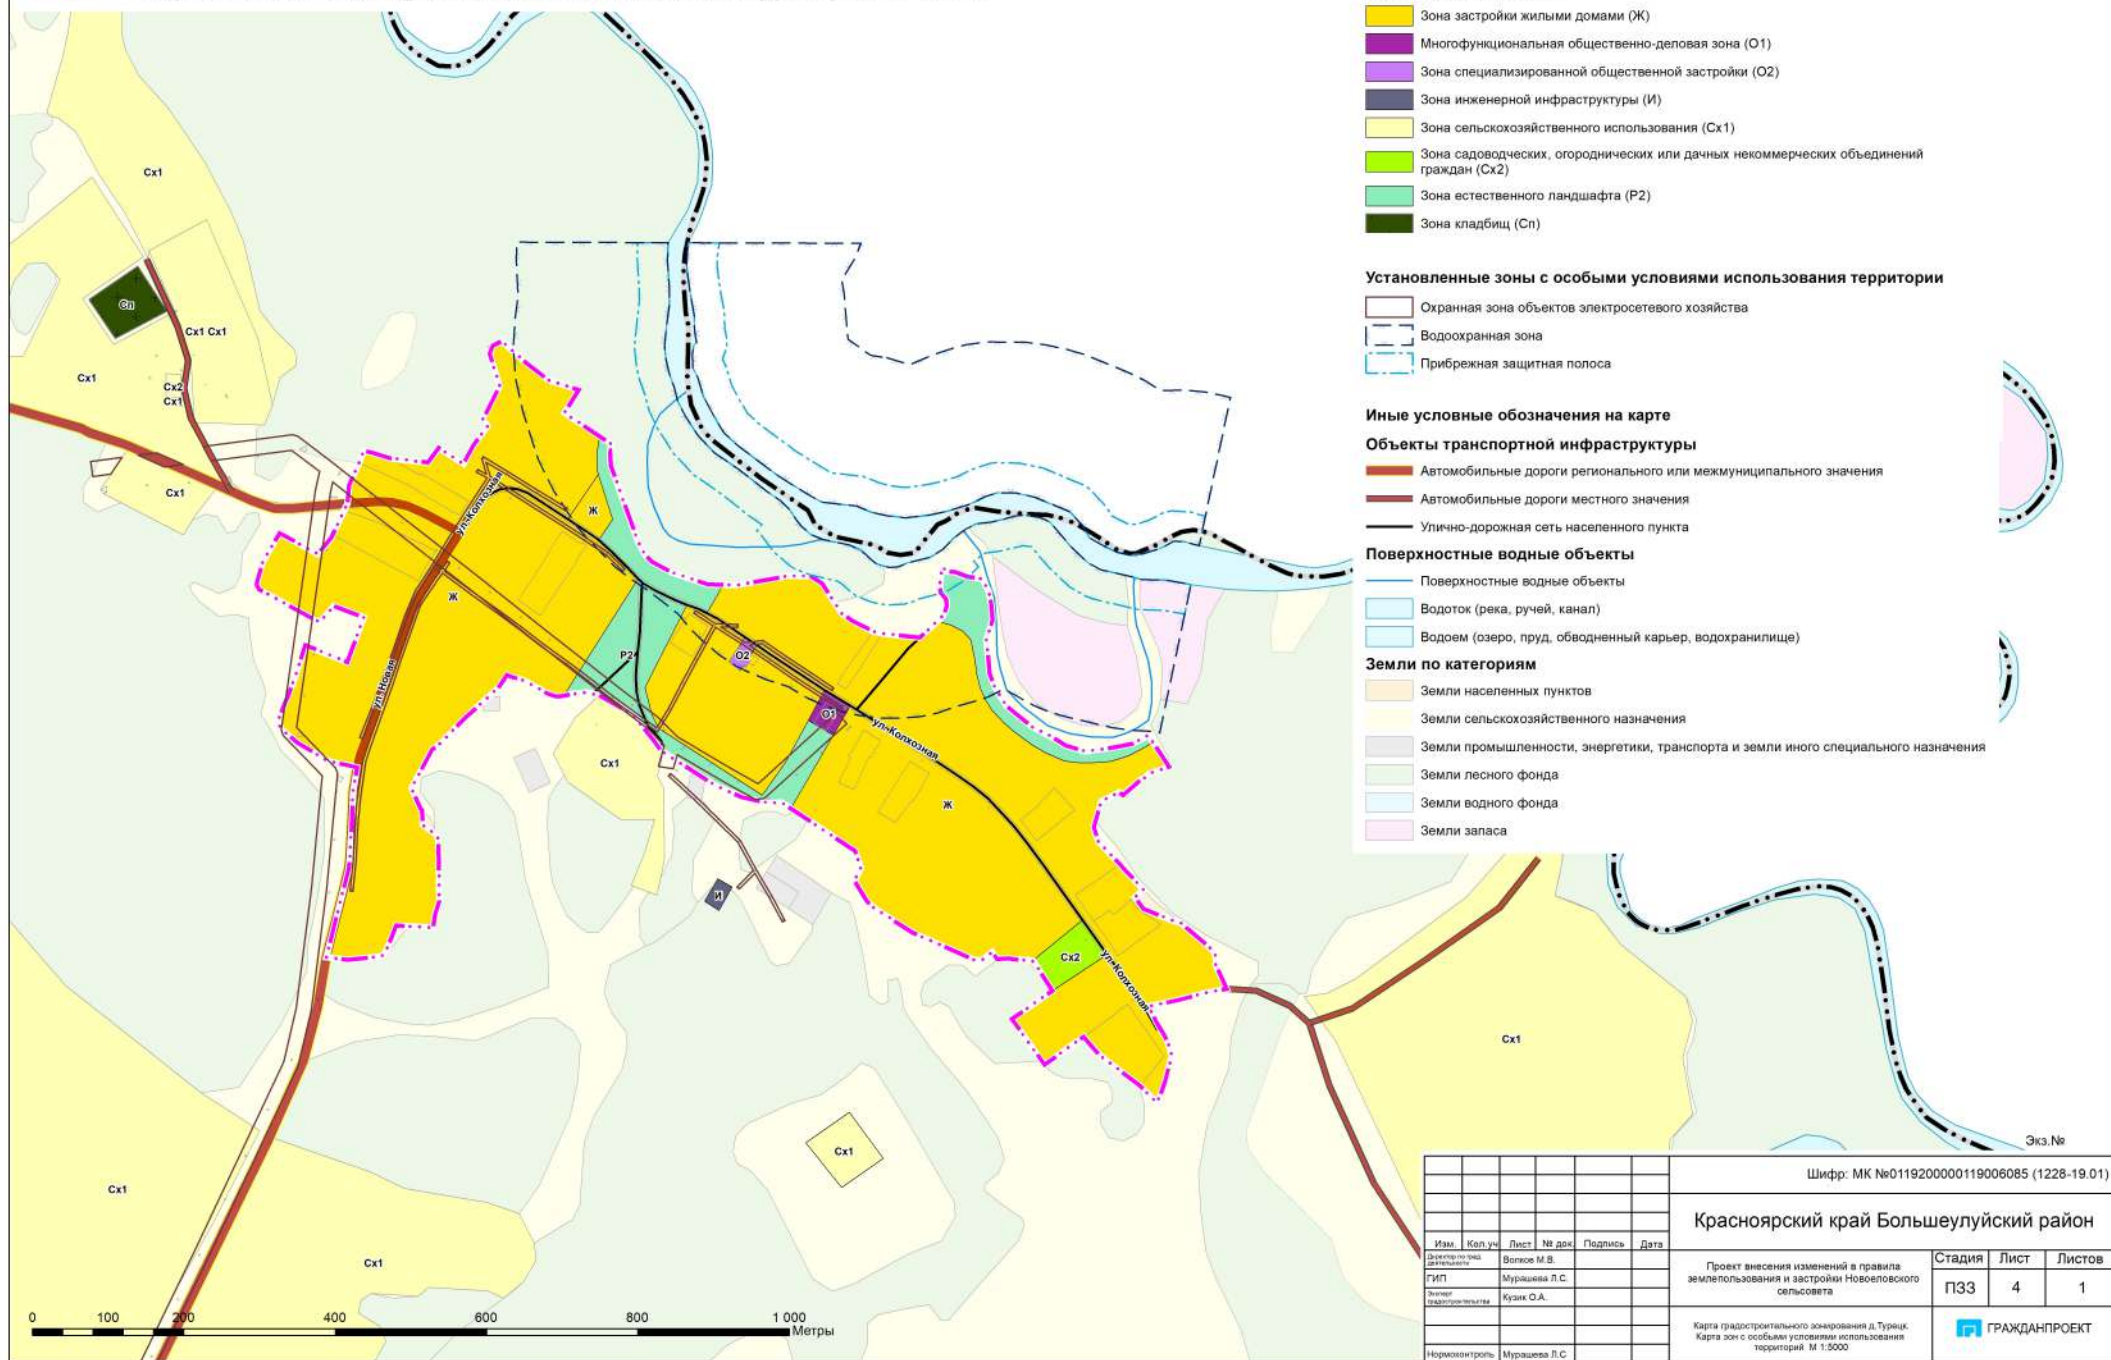

Шифр: МК №0119200000119006085 (1228-19.01)					
Красноярский край Большеулуйский район					
Изм.	Кол. уч.	Лист	№ док.	Подпись	Дата
Дополнительная разработка			Волков М.В.		
ГИП			Мурашова Л.С.		
Инженер-проектировщик			Кузнец О.А.		
Нормоконтроль			Мурашова Л.С.		
Проект внесения изменений в правила землепользования и застройки Новоеловского сельсовета				Стадия	Лист
Карта градостроительного зонирования д. Турецк. Карта зон с особыми условиями использования территорий М 1:5000				ПЗЗ	4
ИЗДАНИЕ				Лист	1
ИЗДАНИЕ				ГРАЖДАНПРОЕКТ	