




Красноярский край Большеулуйский район

Проект внесения изменений в правила землепользования и застройки Березовского сельсовета

Карта градостроительного зонирования Березовского сельсовета.

Карта зон с особыми условиями использования территории М 1:50 000

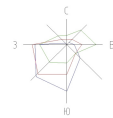

Условные обозначения

Границы единиц административно-территориального деления Российской Федерации

- Граница муниципального района
- Граница сельского поселения
- Граница населенного пункта

Объекты культурного наследия (ОКН)

- Памятник

Объекты транспортной инфраструктуры


- Мостовое сооружение
- Автомобильные дороги регионального или межмуниципального значения
- Автомобильные дороги местного значения

Поверхностные водные объекты

- Водоток (река, ручей, канал)
- Водоток (река, ручей, канал)
- Водоём (озеро, пруд, обводненный карьер, водохранилище)
- Болото

Земли по категориям

- Земли населенных пунктов
- Земли сельскохозяйственного назначения
- Земли промышленности, энергетики, транспорта, связи, радиовещания, телевидения, информатики, земли для обеспечения космической деятельности, земли обороны, безопасности и земли иного специального назначения
- Земли особо охраняемых территорий и объектов
- Земли лесного фонда
- Земли запаса

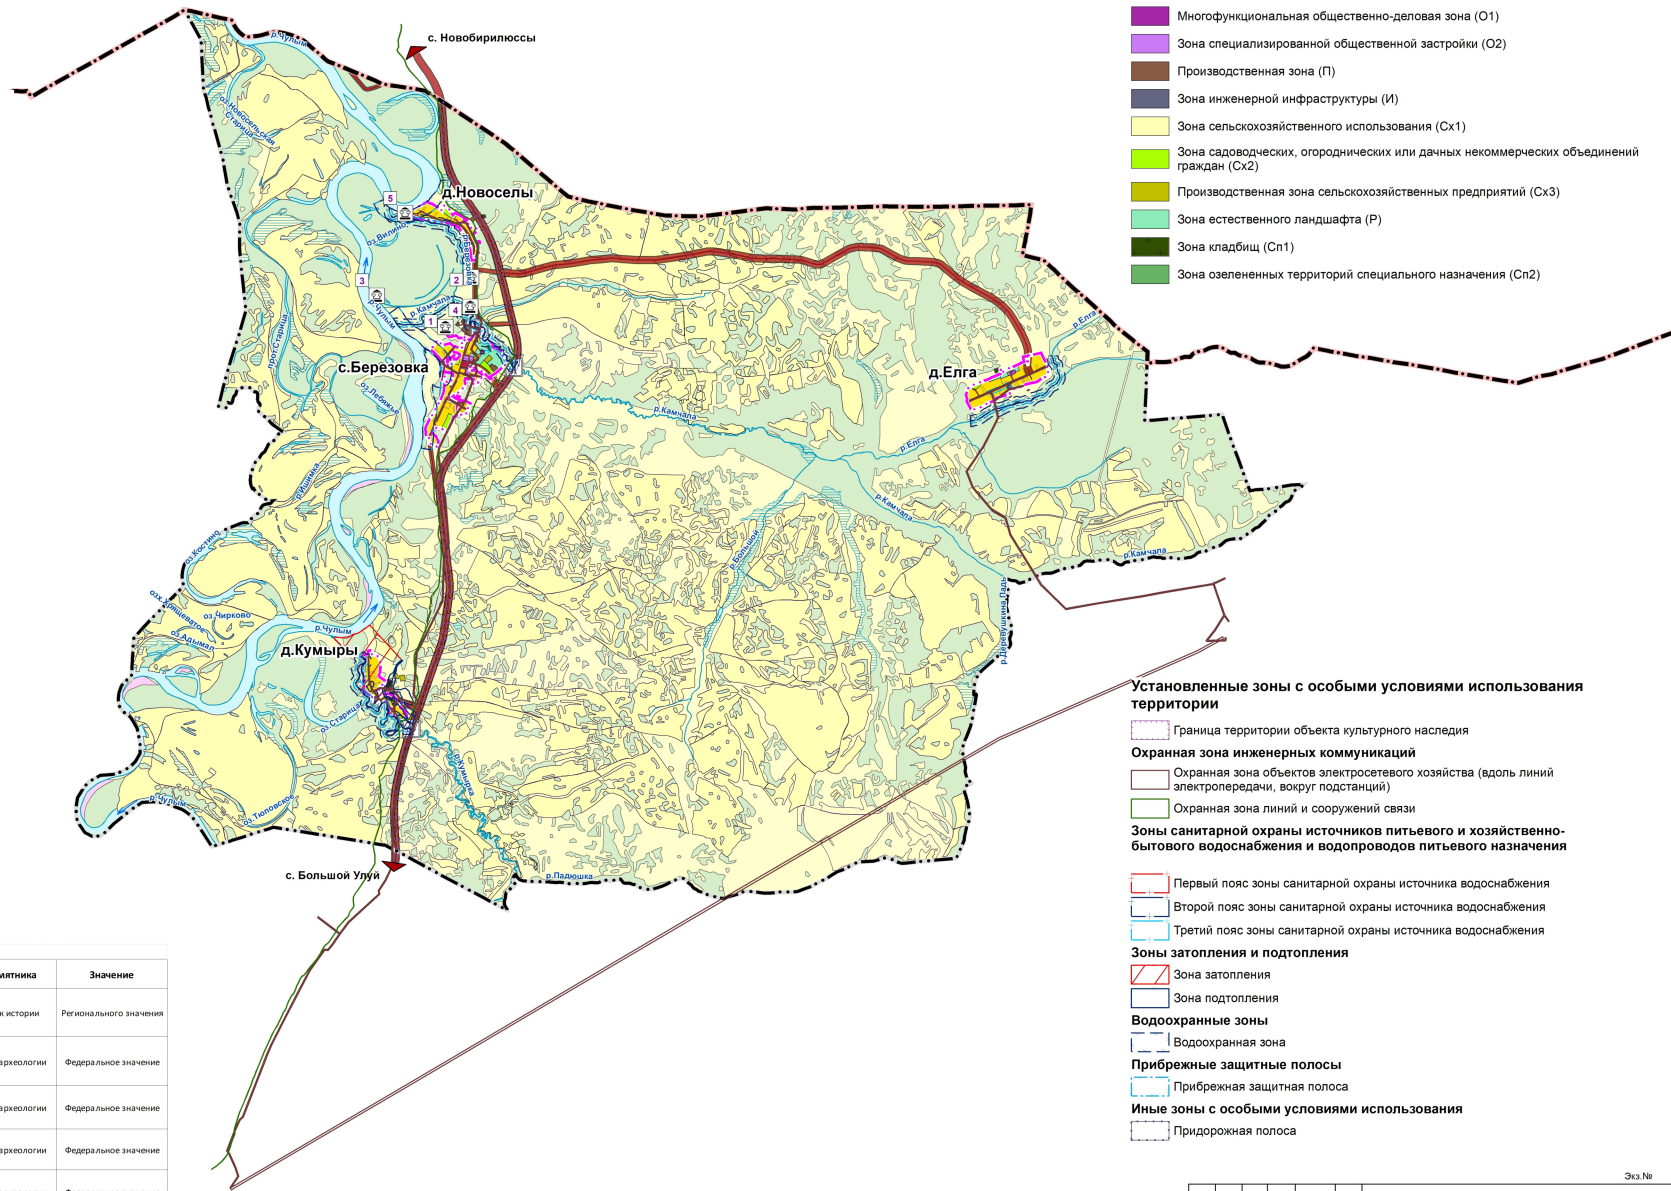

Территориальные зоны


- Зона застройки жилыми домами (Ж)
- Многофункциональная общественно-деловая зона (О1)
- Зона специализированной общественной застройки (О2)
- Производственная зона (П)
- Зона инженерной инфраструктуры (И)
- Зона сельскохозяйственного использования (Сх1)
- Зона садоводческих, огороднических или дачных некоммерческих объединений граждан (Сх2)
- Производственная зона сельскохозяйственных предприятий (Сх3)
- Зона естественного ландшафта (Р)
- Зона кладбищ (Сп1)
- Зона озелененных территорий специального назначения (Сп2)

Установленные зоны с особыми условиями использования территории

- Граница территории объекта культурного наследия
- Охранная зона инженерных коммуникаций**
 - Охранная зона объектов электросетевого хозяйства (вдоль линий электропередачи, вокруг подстанций)
 - Охранная зона линий и сооружений связи
- Зоны санитарной охраны источников питьевого и хозяйственно-бытового водоснабжения и водопроводов питьевого назначения**
 - Первый пояс зоны санитарной охраны источника водоснабжения
 - Второй пояс зоны санитарной охраны источника водоснабжения
 - Третий пояс зоны санитарной охраны источника водоснабжения
- Зоны затопления и подтопления**
 - Зона затопления
 - Зона подтопления
- Водоохранные зоны**
 - Водоохранная зона
- Прибрежные защитные полосы**
 - Прибрежная защитная полоса
- Иные зоны с особыми условиями использования**
 - Придорожная полоса

Номер на карте	Наименование объекта	Объекты культурного наследия	Местоположение	Вид памятника	Значение
1	Братская могила партизан отряда Щетинина Петра Ефимовича, погибших в 1939г в борьбе с белофиннами	Объекты культурного наследия	Большеулуйский район с. Березовка, кладбище (ул. Причулымная, 30)	Памятник истории	Регионального значения
2	Селище «Берёзовка»	Объекты культурного наследия	Большеулуйский район, в 1 км севернее деревни Березовка, 500-700 м западнее дороги Аниски-Бирюлессы	Памятник археологии	Федеральное значение
3	Поселение Берёзовка-2	Объекты культурного наследия	Большеулуйский район, в 1,5 км северо-западнее д. Березовка, правый берег р. Чулым	Памятник археологии	Федеральное значение
4	Городище «Берёзовка»	Объекты культурного наследия	Большеулуйский район, в 0,5 км севернее д. Березовка, левый берег р. Камчала	Памятник археологии	Федеральное значение
5	Поселение Новоселы-1	Объекты культурного наследия	Большеулуйский район, северо-западная окраина д. Новоселье, правый берег р. Чулым	Памятник археологии	Федеральное значение

Примечание: Объекты капитального строительства регионального значения отображены на чертеже в информационных целях.

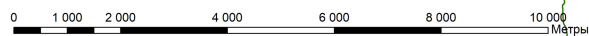

Шифр: МК № 031930016812000011 (1228-20.03)					
Красноярский край Большеулуйский район					
Имя	Коллеги	Лист	№ док.	Подпись	Дата
Мурашев П.С.	Мурашев П.С.	1	1		
Проект внесения изменений в правила землепользования и застройки Березовского сельсовета			Стадия	Лист	Листов
Карта градостроительного зонирования Березовского сельсовета			ПЗЗ	1	1
Карта зон с особыми условиями использования территории М 1:50 000			ГРАЖДАНПРОЕКТ		
Ив. № 1718236					