





# Красноярский край Большеулуйский район

## Проект внесения изменений в правила землепользования и застройки Березовского сельсовета

### Карта градостроительного зонирования д.Кумыры.

### Карта зон с особыми условиями использования территории М 1:5000

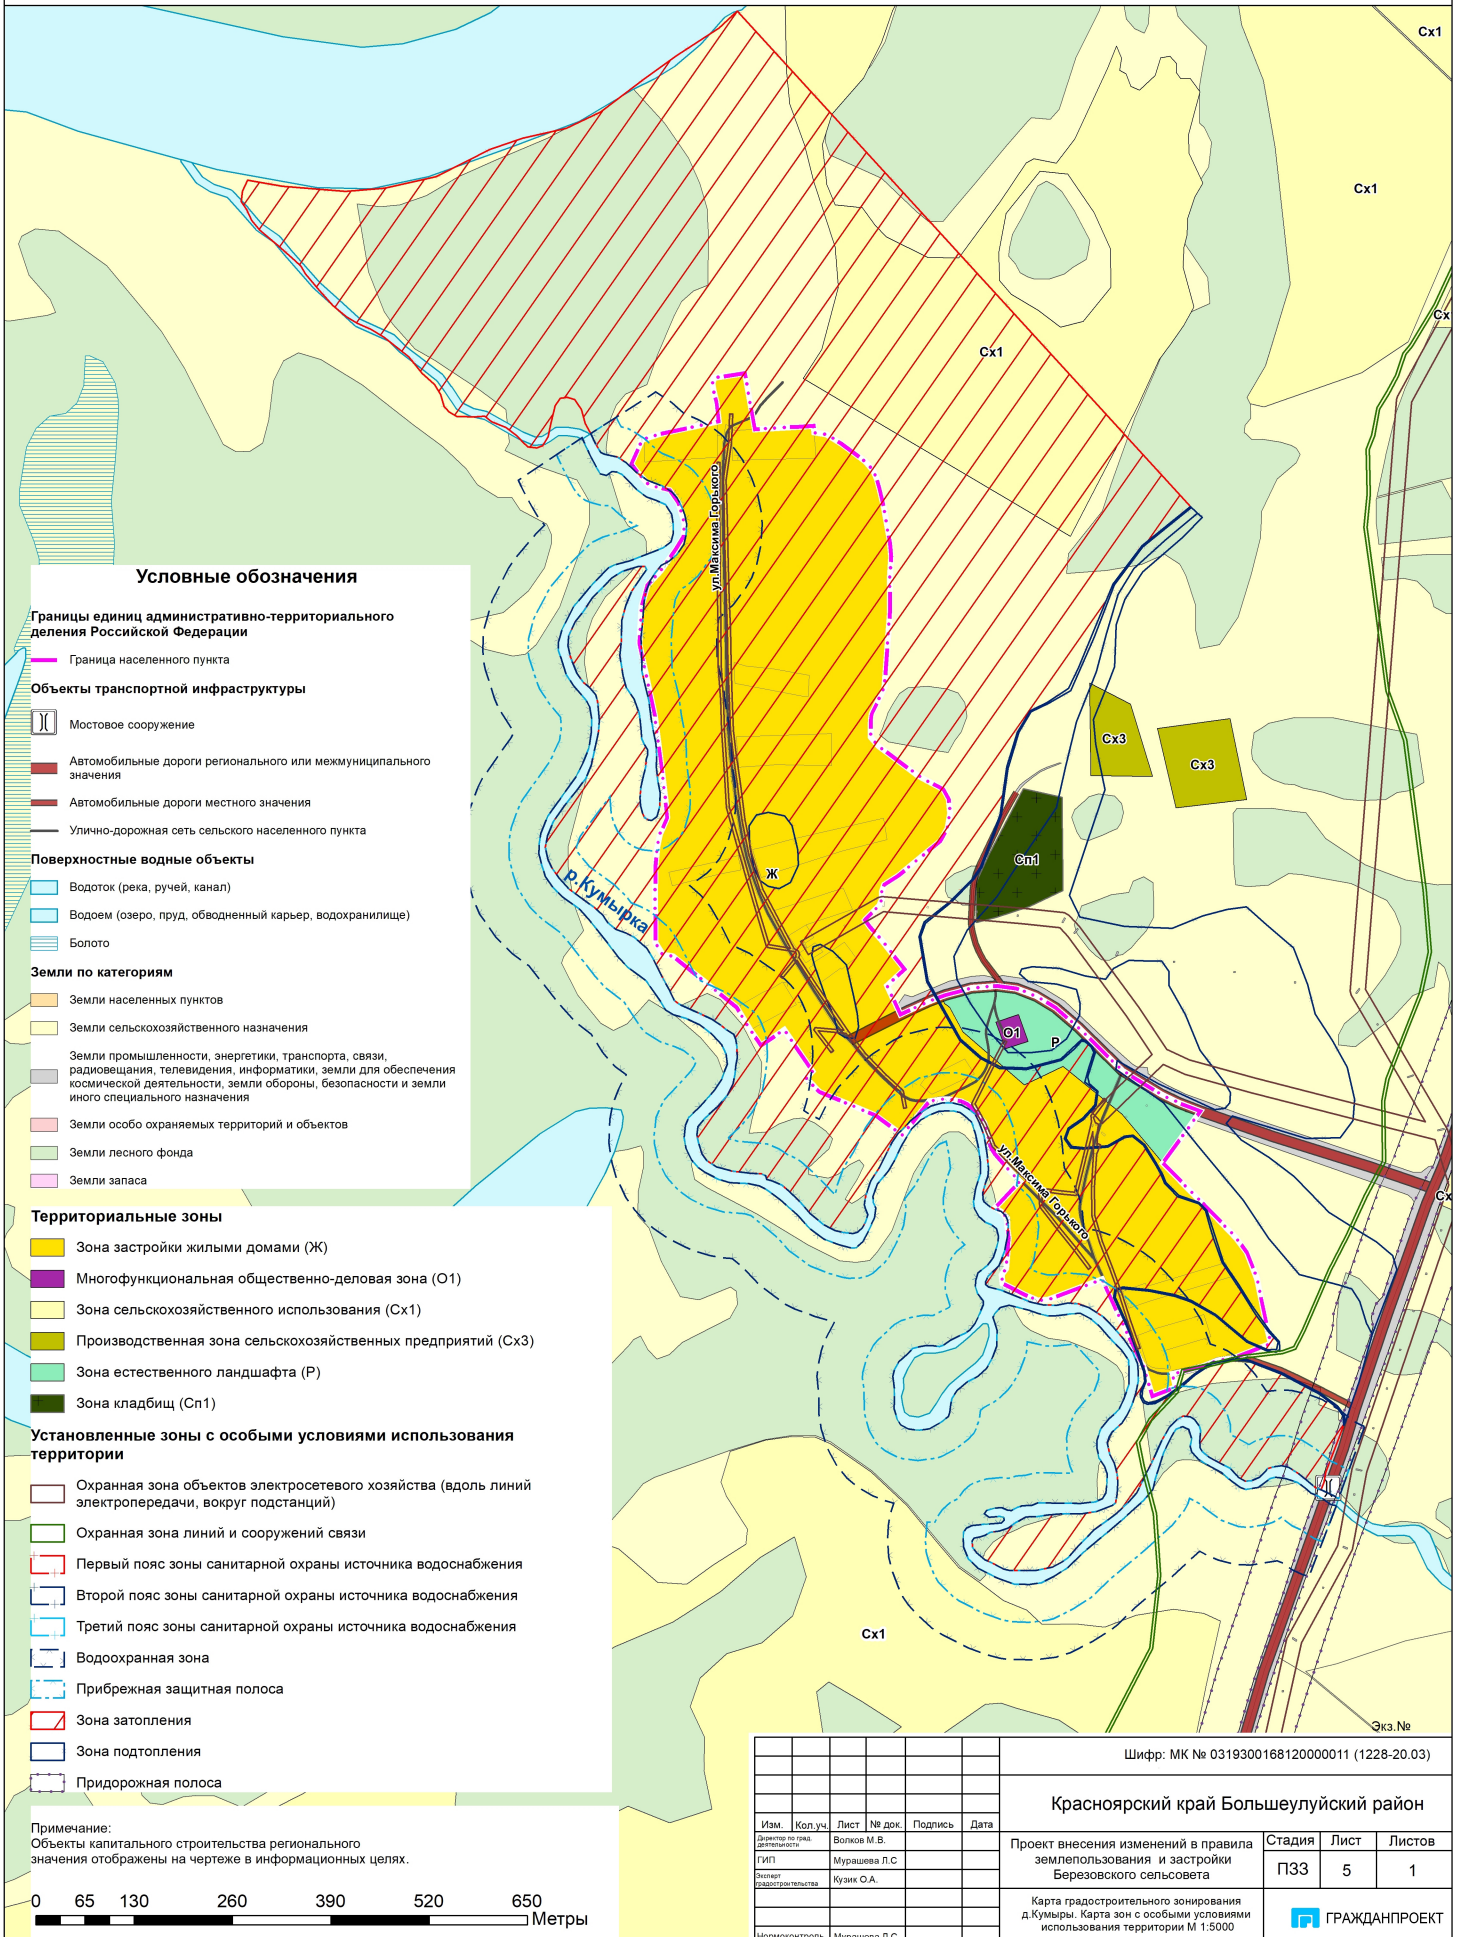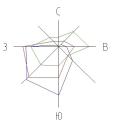

#### Условные обозначения

##### Границы единиц административно-территориального деления Российской Федерации

Граница населенного пункта

##### Объекты транспортной инфраструктуры

Мостовое сооружение

Автомобильные дороги регионального или межмуниципального значения

Автомобильные дороги местного значения

Улично-дорожная сеть сельского населенного пункта

##### Поверхностные водные объекты

Водоток (река, ручей, канал)

Водоем (озеро, пруд, обводненный карьер, водохранилище)

Болото

##### Земли по категориям

Земли населенных пунктов

Земли сельскохозяйственного назначения

Земли промышленности, энергетики, транспорта, связи, радиовещания, телевидения, информатики, земли для обеспечения космической деятельности, земли обороны, безопасности и земли иного специального назначения

Земли особо охраняемых территорий и объектов

Земли лесного фонда

Земли запаса

##### Территориальные зоны

Зона застройки жилыми домами (Ж)

Многофункциональная общественно-деловая зона (О1)

Зона сельскохозяйственного использования (Сх1)

Производственная зона сельскохозяйственных предприятий (Сх3)

Зона естественного ландшафта (Р)

Зона кладбищ (Сп1)

##### Установленные зоны с особыми условиями использования территории

Охранная зона объектов электросетевого хозяйства (вдоль линий электропередачи, вокруг подстанций)

Охранная зона линий и сооружений связи

Первый пояс зоны санитарной охраны источника водоснабжения

Второй пояс зоны санитарной охраны источника водоснабжения

Третий пояс зоны санитарной охраны источника водоснабжения

Водоохранная зона


Прибрежная защитная полоса

Зона затопления

Зона подтопления

Придорожная полоса

Примечание: Объекты капитального строительства регионального значения отображены на чертеже в информационных целях.

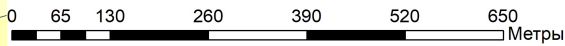

Шифр: МК № 0319300168120000011 (1228-20.03)					
Красноярский край Большеулуйский район					
Изм.	Кол.уч.	Лист	№ док.	Подпись	Дата
Директор по град. деятельности		Валков М.В.			
ГИП		Мурашева Л.С.			
Эксперт градостроительства		Кузик О.А.			
Нормоконтроль		Мурашева Л.С.			
Проект внесения изменений в правила землепользования и застройки Березовского сельсовета			Стадия	Лист	Листов
			ПЗЗ	5	1
Карта градостроительного зонирования д.Кумыры. Карта зон с особыми условиями использования территории М 1:5000			ГРАЖДАНПРОЕКТ		
Инв. № 17/18240					