




Красноярский край Большеулуйский район

Проект внесения изменений в правила землепользования и застройки Бобровского сельсовета

Карта градостроительного зонирования с.Бобровка

Карта зон с особыми условиями использования территории М 1:5000

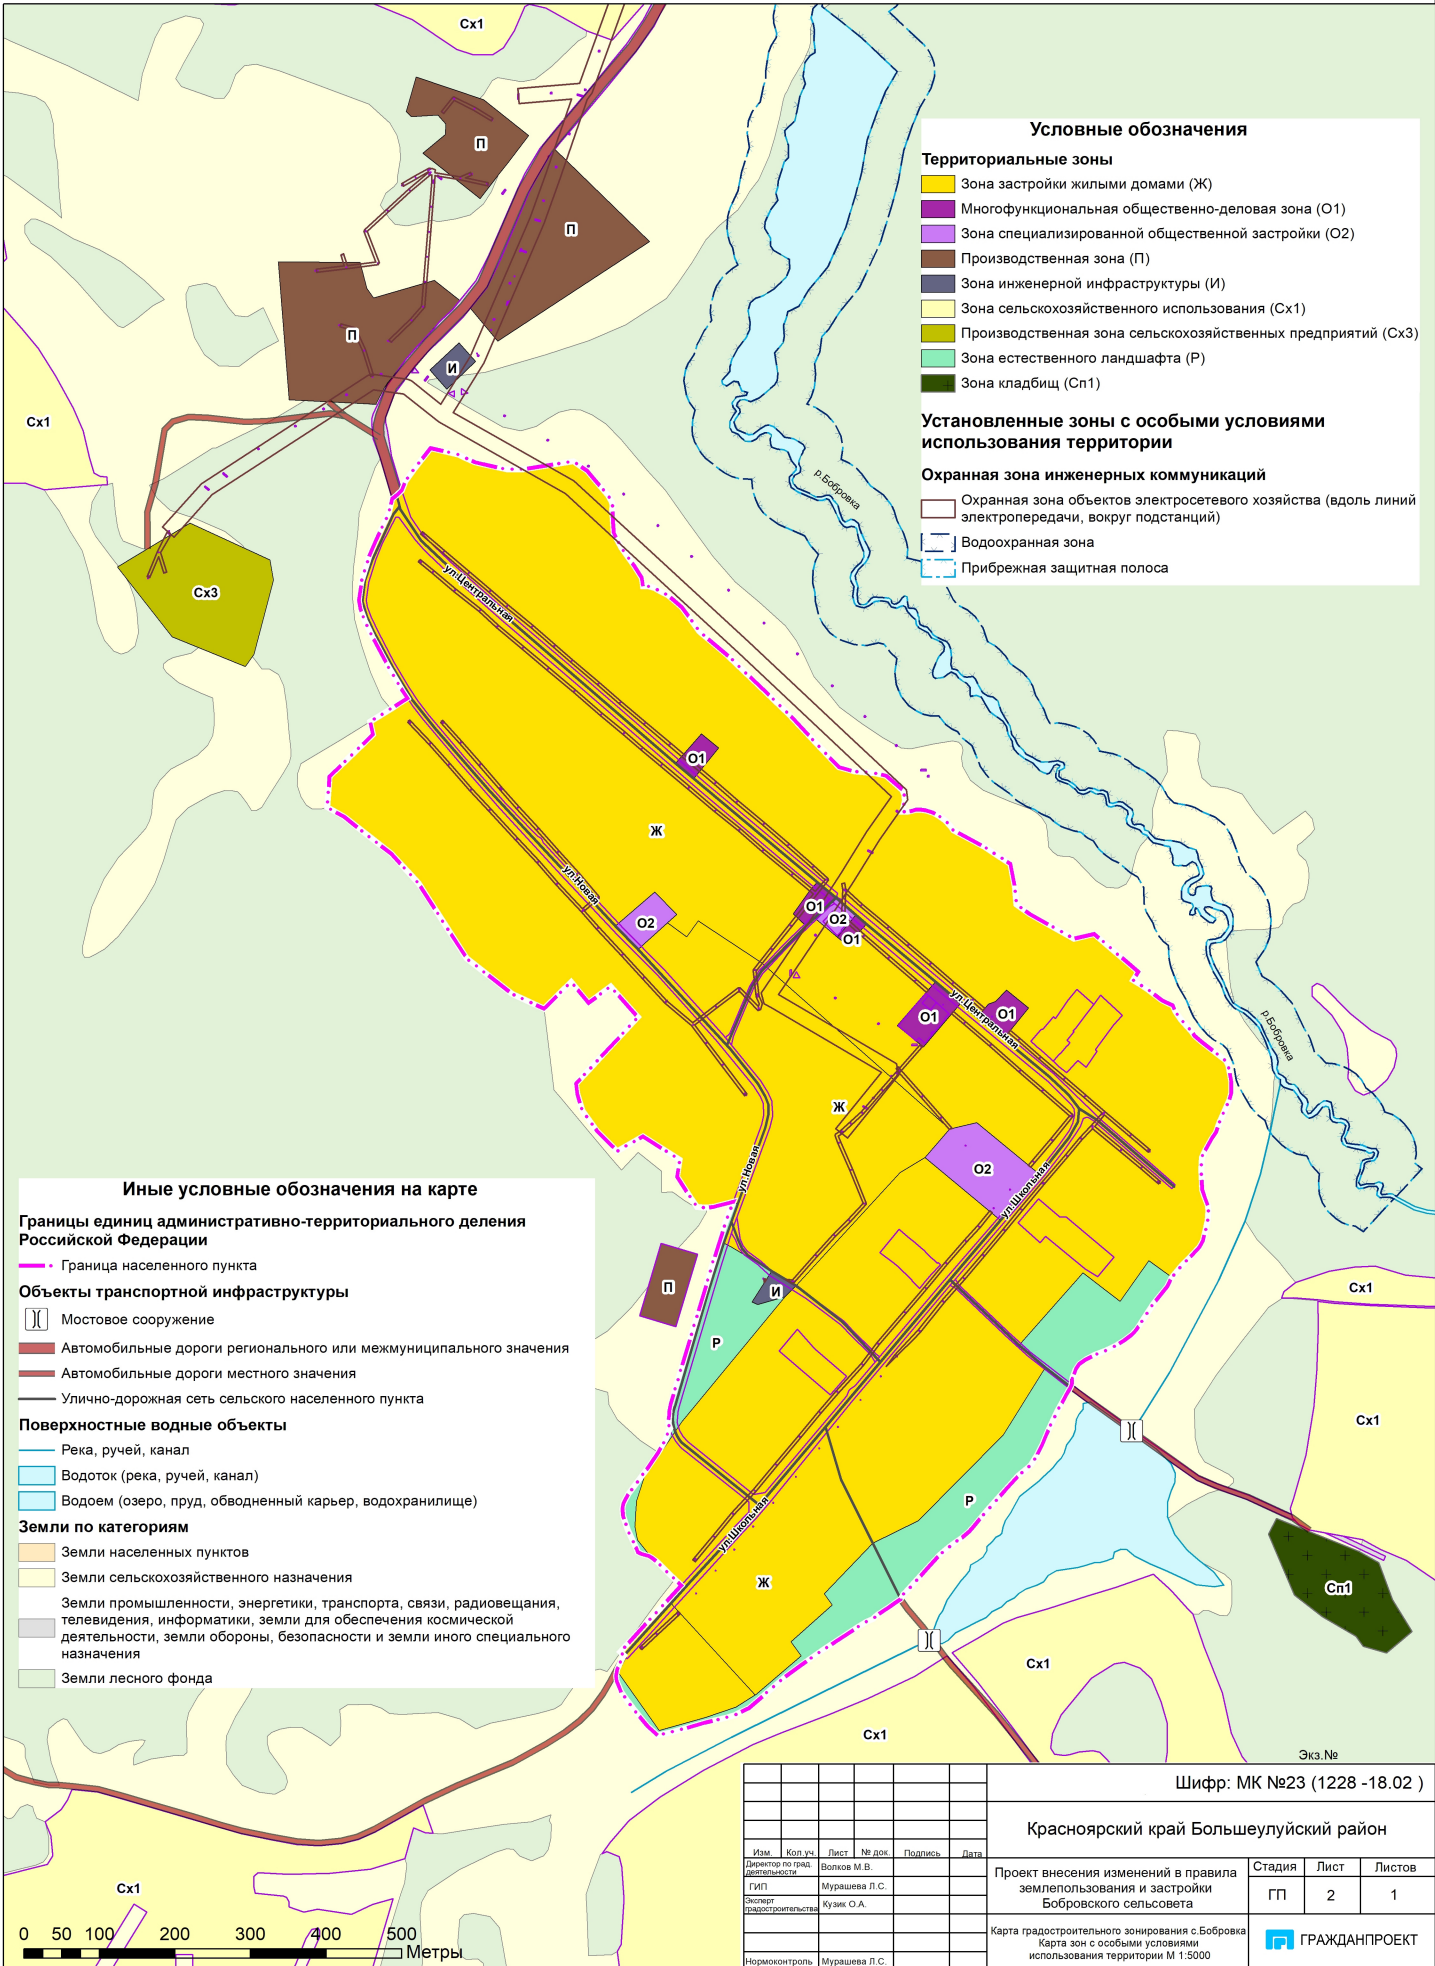

Условные обозначения

Территориальные зоны

- Ж Зона застройки жилыми домами (Ж)
- О1 Многофункциональная общественно-деловая зона (О1)
- О2 Зона специализированной общественной застройки (О2)
- П Производственная зона (П)
- И Зона инженерной инфраструктуры (И)
- Сх1 Зона сельскохозяйственного использования (Сх1)
- Сх3 Производственная зона сельскохозяйственных предприятий (Сх3)
- Р Зона естественного ландшафта (Р)
- Сп1 Зона кладбищ (Сп1)

Установленные зоны с особыми условиями использования территории

Охранная зона инженерных коммуникаций

- Охранная зона объектов электросетевого хозяйства (вдоль линий электропередачи, вокруг подстанций)
- Водоохранная зона
- Прибрежная защитная полоса

Иные условные обозначения на карте

Границы единиц административно-территориального деления Российской Федерации

- Граница населенного пункта

Объекты транспортной инфраструктуры


- Мостовое сооружение
- Автомобильные дороги регионального или межмуниципального значения
- Автомобильные дороги местного значения
- Улично-дорожная сеть сельского населенного пункта

Поверхностные водные объекты

- Река, ручей, канал
- Водоток (река, ручей, канал)
- Водоем (озеро, пруд, обводненный карьер, водохранилище)

Земли по категориям

- Земли населенных пунктов
- Земли сельскохозяйственного назначения
- Земли промышленности, энергетики, транспорта, связи, радиовещания, телевидения, информатики, земли для обеспечения космической деятельности, земли обороны, безопасности и земли иного специального назначения
- Земли лесного фонда

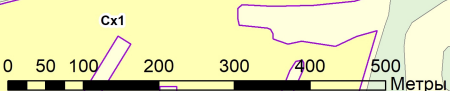

Шифр: МК №23 (1228 -18.02)				
Красноярский край Большеулуйский район				
Изм.	Кол. уч.	Лист	№ док.	Подпись
Диспетчер по град. деятельности	Волков М. В.			
ГИП	Мурышева Л. С.			
Эксперт градостроительства	Кузак О. А.			
Дата				
Проект внесения изменений в правила землепользования и застройки Бобровского сельсовета			Стадия	Лист
			ГП	2
				1
Карта градостроительного зонирования с.Бобровка			ГРАЖДАНПРОЕКТ	
Карта зон с особыми условиями использования территории М 1:5000			Ив. №17/1564	