




Красноярский край Большеулуйский район

Правила землепользования и застройки Новоеловского сельсовета

Карта градостроительного зонирования

Карта зон с особыми условиями использования территорий

М 1:50 000

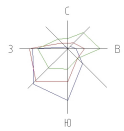

0 500 1 000 2 000 3 000 4 000 5 000 Метры

Условные обозначения

Территориальные зоны

- Зона застройки жилыми домами (Ж)
- Многофункциональная общественно-деловая зона (О1)
- Зона специализированной общественной застройки (О2)
- Производственная зона IV-V класса опасности (П)
- Зона инженерной инфраструктуры (И)
- Зона сельскохозяйственного использования (Сх1)
- Зона садоводческих, огороднических или дачных некоммерческих объединений граждан (Сх2)
- Зона озелененных территорий общего пользования (Р1)
- Зона естественного ландшафта (Р2)
- Зона кладбищ (Сп)

Установленные зоны с особыми условиями использования территории

Зоны санитарной охраны источников питьевого и хозяйственно-бытового водоснабжения и водопроводов питьевого назначения

- Первый пояс зоны санитарной охраны источника водоснабжения
- Второй пояс зоны санитарной охраны источника водоснабжения
- Третий пояс зоны санитарной охраны источника водоснабжения
- Охранная зона объектов электросетевого хозяйства
- Водоохранная зона
- Прибрежная защитная полоса
- Граница территории объекта культурного наследия

Иные условные обозначения на карте

Границы единиц административно-территориального деления Российской Федерации

- Граница муниципального района
- Граница сельского поселения
- Граница населенного пункта
- Объекты культурного наследия, памятники

Объекты транспортной инфраструктуры

- Мостовое сооружение
- Автомобильные дороги регионального или межмуниципального значения
- Автомобильные дороги местного значения


Поверхностные водные объекты

- Поверхностные водные объекты
- Водоток (река, ручей, канал)
- Водоем (озеро, пруд, обводненный карьер, водохранилище)
- Болото

Земли по категориям

- Земли населенных пунктов
- Земли сельскохозяйственного назначения
- Земли промышленности, энергетики, транспорта и земли иного специального назначения
- Земли особо охраняемых территорий и объектов
- Земли лесного фонда
- Земли водного фонда
- Земли запаса

Экз. №

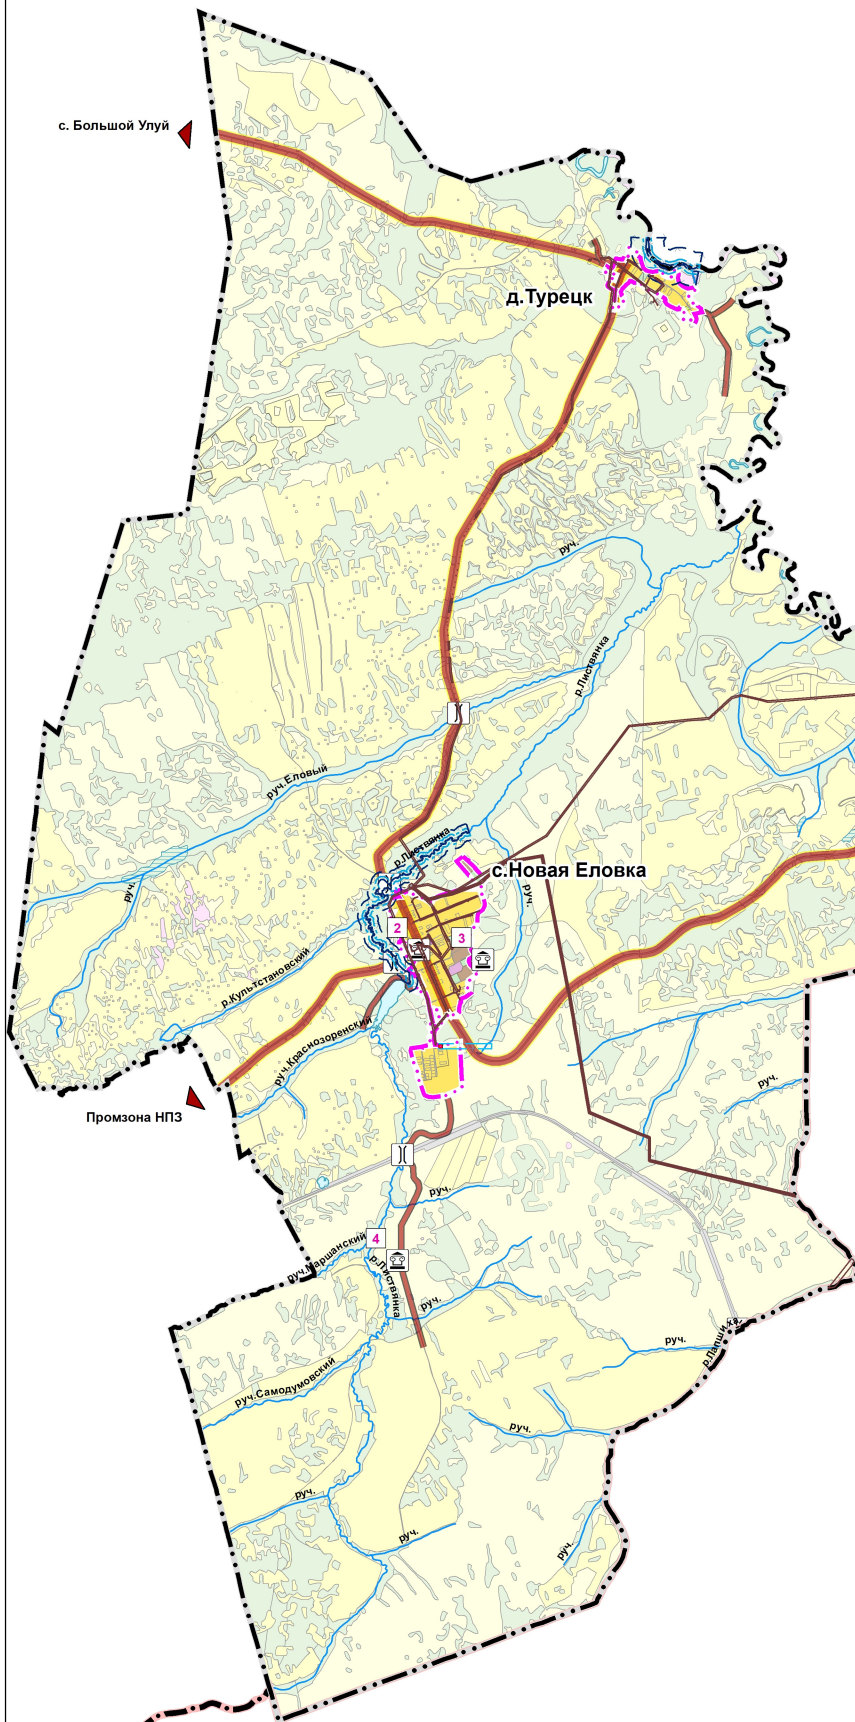

Объекты культурного наследия				
Номер на карте	Наименование объекта	Местоположение	Вид памятника	Значение
1	Братская могила жертв колчаковского карательного отряда, расстрелянных в марте 1919г.	д. Александровка	Памятник истории	Регионального значения
2	Место расстрела партизан отряда Щетинкина Петра Ефимовича в апреле 1919г. колчаковцами	с. Новая Еловка	Памятник истории	Регионального значения
3	Братская могила партизан из отряда Щетинкина Петра Ефимовича, расстрелянных белогвардейцами в апреле 1919г.	с. Новая Еловка	Памятник истории	Регионального значения
4	Братская могила партизан и жителей села, расстрелянных колчаковцами в апреле 1919г.	на р. Листвянка	Памятник истории	Регионального значения

				Шифр: МК №011920000119006085 (1228-19.01)		
				Красноярский край Большеулуйский район		
Изм.	Коп.уч.	Лист	№ док.	Подпись	Дата	Проект внесения изменений в правила землепользования и застройки Новоеловского сельсовета
			Волков М.В.			
ГИП			Мурашева Л.С.			Карта градостроительного зонирования Карта зон с особыми условиями использования территорий М 1:50 000
Эксперт градостроительства			Кузик О.А.			
Нормоконтроль			Мурашева Л.С.			ГРАЖДАНПРОЕКТ

Иив. №17/16384