




Красноярский край Большеулуйский район

Правила землепользования и застройки Новоеловского сельсовета

Карта градостроительного зонирования с.Новая Еловка.

Карта зон с особыми условиями использования территорий

М 1:5000

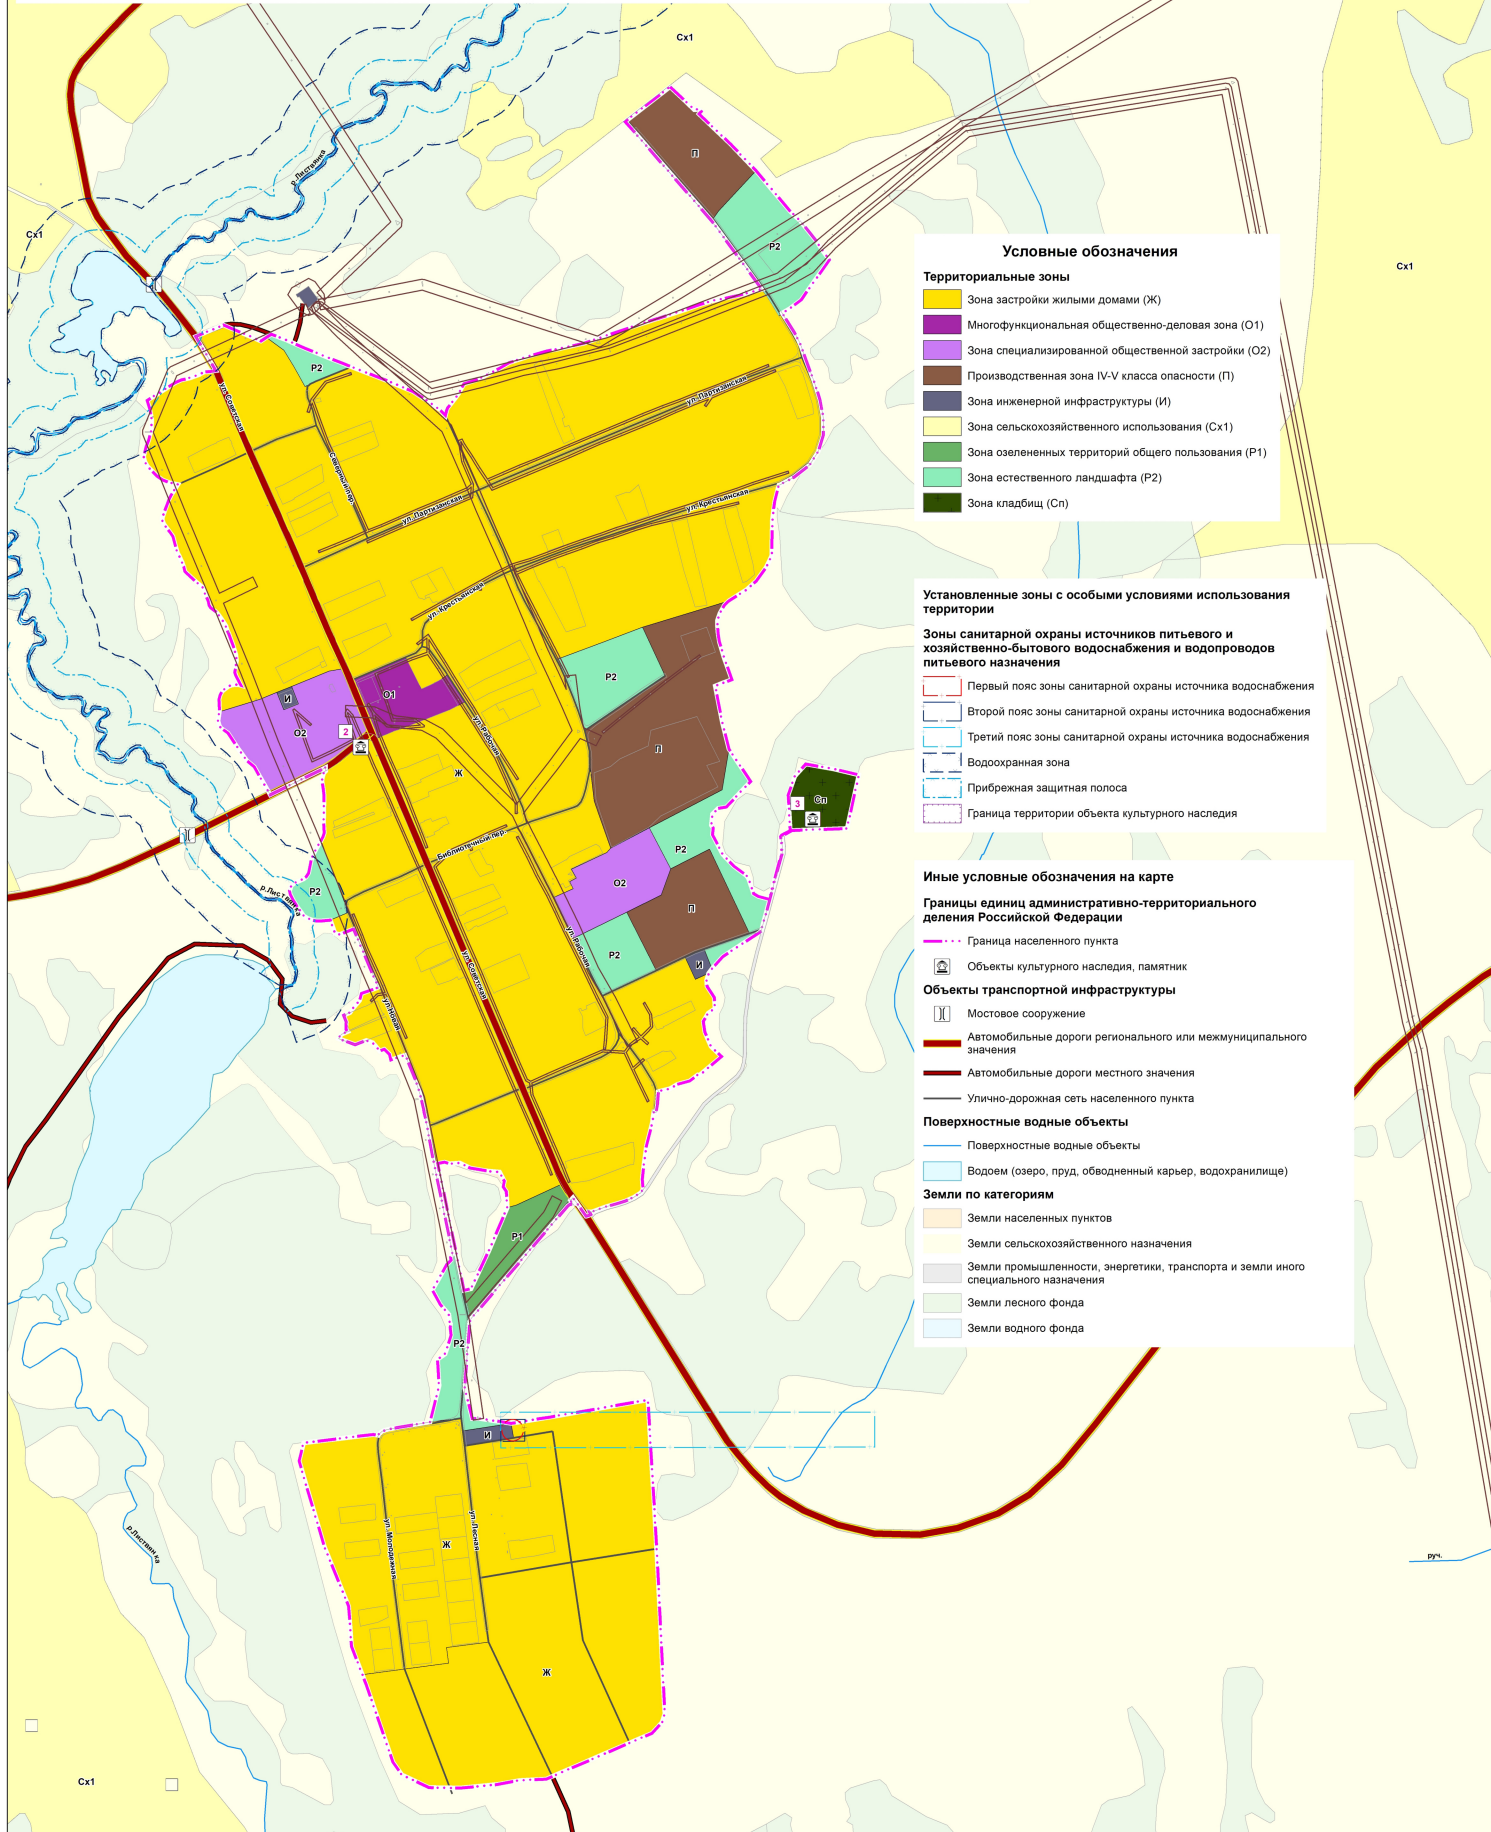

Условные обозначения

Территориальные зоны

- Зона застройки жилыми домами (Ж)
- Многофункциональная общественно-деловая зона (О1)
- Зона специализированной общественной застройки (О2)
- Производственная зона IV-V класса опасности (П)
- Зона инженерной инфраструктуры (И)
- Зона сельскохозяйственного использования (Сх1)
- Зона озелененных территорий общего пользования (Р1)
- Зона естественного ландшафта (Р2)
- Зона кладбищ (Сп)

Установленные зоны с особыми условиями использования территории

Зоны санитарной охраны источников питьевого и хозяйственно-бытового водоснабжения и водопроводов питьевого назначения

- Первый пояс зоны санитарной охраны источника водоснабжения
- Второй пояс зоны санитарной охраны источника водоснабжения
- Третий пояс зоны санитарной охраны источника водоснабжения
- Водоохранная зона
- Прибрежная защитная полоса
- Граница территории объекта культурного наследия

Иные условные обозначения на карте

Границы единиц административно-территориального деления Российской Федерации

- Граница населенного пункта
- Объекты культурного наследия, памятники

Объекты транспортной инфраструктуры

- Мостовое сооружение
- Автомобильные дороги регионального или межмуниципального значения
- Автомобильные дороги местного значения
- Улично-дорожная сеть населенного пункта

Поверхностные водные объекты

- Поверхностные водные объекты
- Водоем (озеро, пруд, обводненный карьер, водохранилище)

Земли по категориям

- Земли населенных пунктов
- Земли сельскохозяйственного назначения
- Земли промышленности, энергетики, транспорта и земли иного специального назначения
- Земли лесного фонда
- Земли водного фонда

Объекты культурного наследия			
Номер на карте	Наименование объекта	Местоположение	Значение
2	Место расстрела партизан отряда Щетинкина Петра Ефимовича в апреле 1919г колчаковцами	с. Новая Еловка	Памятник истории Регионального значения
3	Братская могила партизан из отряда Щетинкина Петра Ефимовича, расстрелянных белогвардейцами в апреле 1919г	с. Новая Еловка	Памятник истории Регионального значения



Шифр: МК №011920000119006085 (1228-19.01)					
Красноярский край Большеулуйский район					
Изм.	Кол-во	Лист	№ док.	Парень	Дата
Гип	Муравьева Л.С.				
Инженер	Кузнец О.А.				
Нормоконтроль	Муравьева Л.С.				
Проект внесения изменений в правила землепользования и застройки Новоеловского сельсовета			Стадия	Лист	Листов
Карта градостроительного зонирования с.Новая Еловка. Карта зон с особыми условиями использования территорий. М 1:5000			ПЗЗ	2	1
Имя: №17/16385			ГРАЖДАНПРОЕКТ		