





Красноярский край Большеулуйский район

Правила землепользования и застройки Сучковского сельсовета

Карта градостроительного зонирования д.Симоново.

Карта зон с особыми условиями использования территорий

М 1:5000

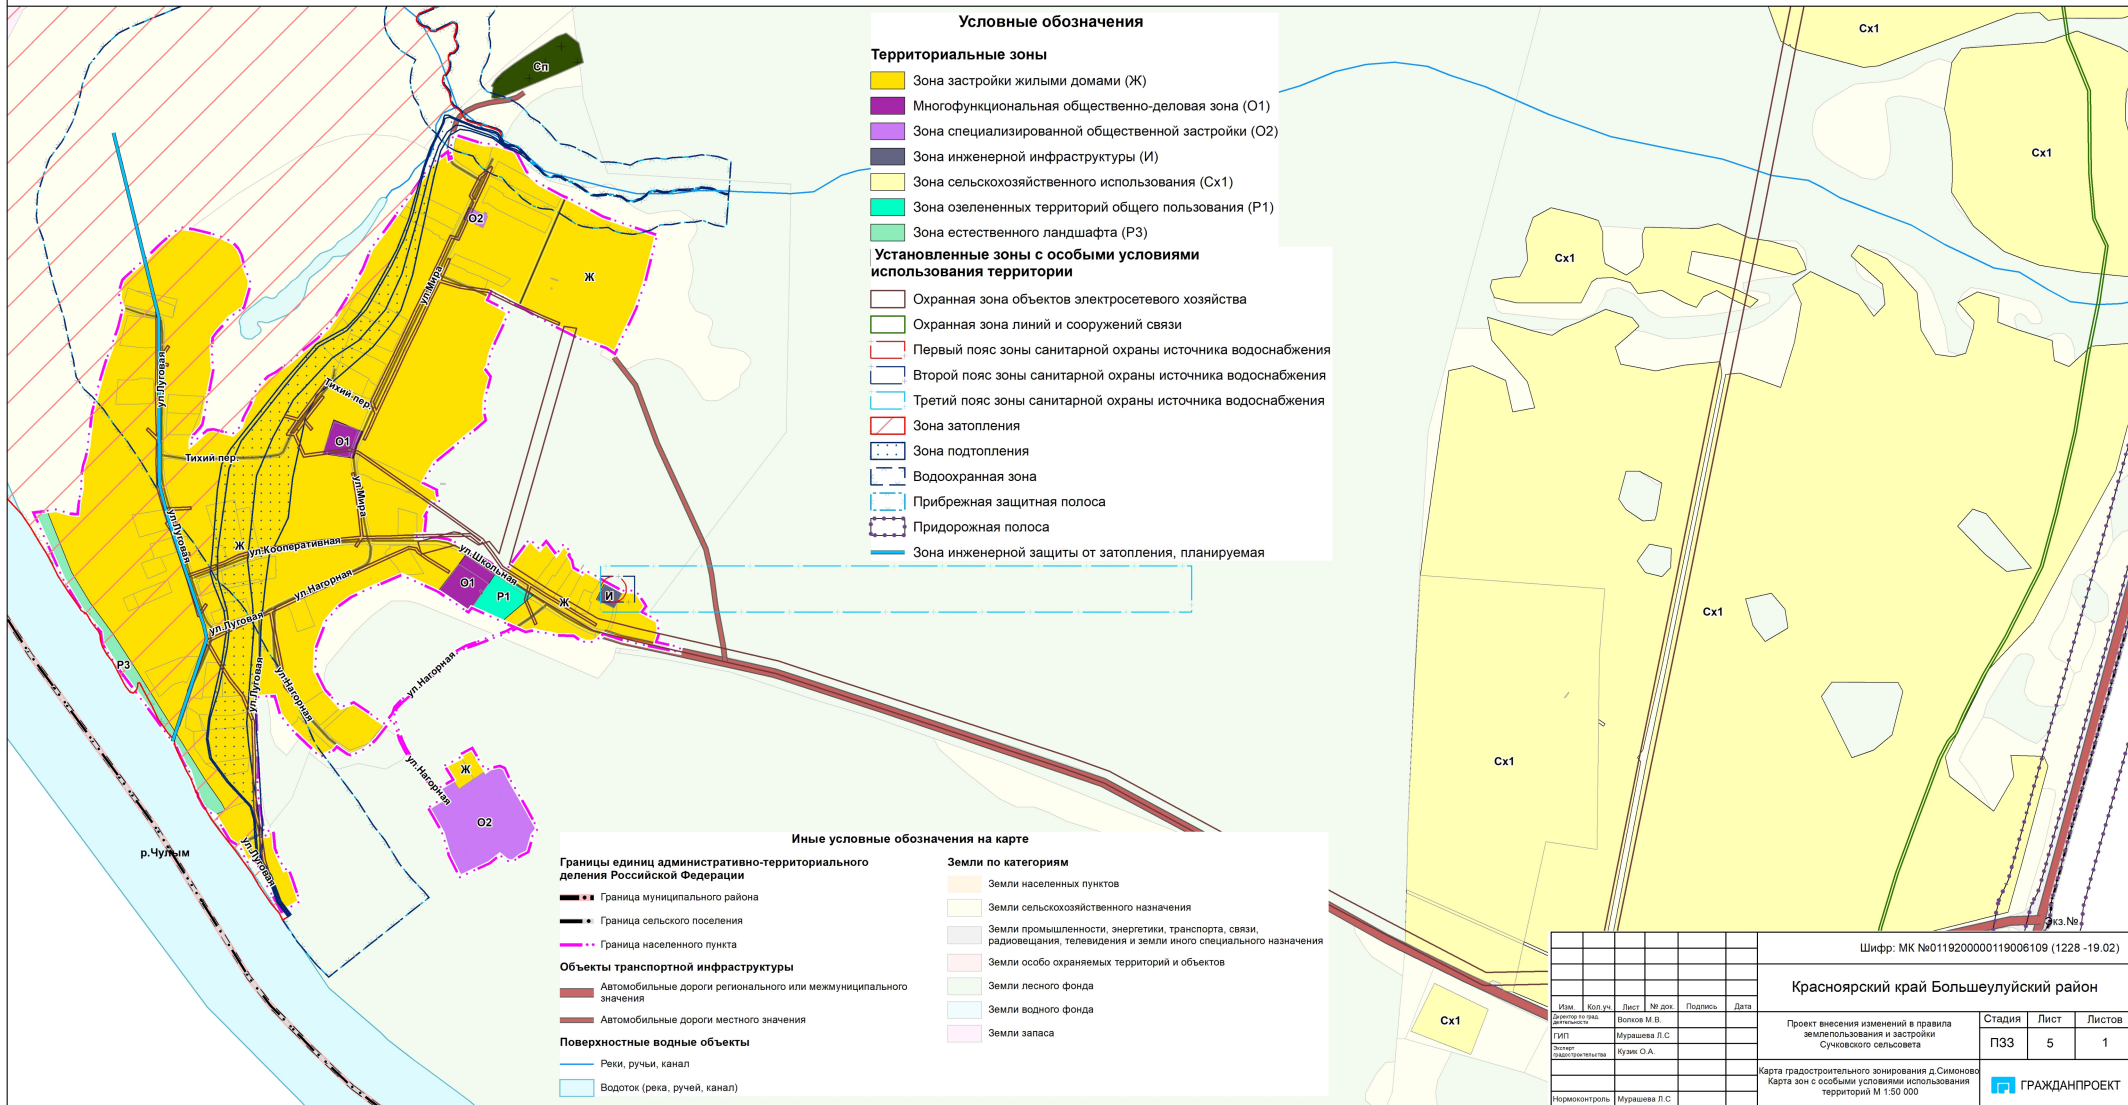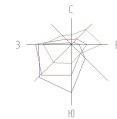

Условные обозначения

Территориальные зоны

- Зона застройки жилыми домами (Ж)
- Многофункциональная общественно-деловая зона (О1)
- Зона специализированной общественной застройки (О2)
- Зона инженерной инфраструктуры (И)
- Зона сельскохозяйственного использования (Сх1)
- Зона озелененных территорий общего пользования (Р1)
- Зона естественного ландшафта (Р3)

Установленные зоны с особыми условиями использования территории

- Охранная зона объектов электросетевого хозяйства
- Охранная зона линий и сооружений связи
- Первый пояс зоны санитарной охраны источника водоснабжения
- Второй пояс зоны санитарной охраны источника водоснабжения
- Третий пояс зоны санитарной охраны источника водоснабжения
- Зона затопления
- Зона подтопления
- Водоохранная зона
- Прибрежная защитная полоса
- Придорожная полоса
- Зона инженерной защиты от затопления, планируемая

Иные условные обозначения на карте

Границы единиц административно-территориального деления Российской Федерации

- Граница муниципального района
- Граница сельского поселения
- Граница населенного пункта

Объекты транспортной инфраструктуры

- Автомобильные дороги регионального или межмуниципального значения
- Автомобильные дороги местного значения

Поверхностные водные объекты

- Реки, ручьи, канал
- Водоток (река, ручей, канал)

Земли по категориям

- Земли населенных пунктов
- Земли сельскохозяйственного назначения
- Земли промышленности, энергетики, транспорта, связи, радиовещания, телевидения и земли иного специального назначения
- Земли особо охраняемых территорий и объектов
- Земли лесного фонда
- Земли водного фонда
- Земли запаса

Шифр: МК №011920000119006109 (1228 -19.02)					
Красноярский край Большеулуйский район					
Проект внесения изменений в правила землепользования и застройки Сучковского сельсовета				Стадия	Лист
Карта градостроительного зонирования д.Симоново Карта зон с особыми условиями использования территорий М 1:50 000				ПЗЗ	5
Изд. №17/16414				Листов	
ГРАЖДАНПРОЕКТ				1	